AUTORITÀ DI BACINO INTERREGIONALE
DEL FIUME MAGRA

REGIONE TOSCANA — REGIONE LIGURIA

PROGETTAZIONE PRELIMINARE

DEGLI INTERVENTI PER LA MESSA IN SICUREZZA IDRAULICA DELL'ABITATO DI PONTREMOLI IN PROVINCIA DI MASSA CARRARA



ELABORATO: **23**

DESCRIZIONE: **PLANIMETRIE E SEZIONI TIPO INTERVENTO BRIGLIA SELETTIVA SUL FIUME MAGRA**

SCALA: varie

DATA: 02/2013

Idroprogetti s.r.l. (MANDATARIA)


Società di Ingegneria
via Masaccio 60 - 50132 Firenze
Tel. 055/573274 - Fax.055/5534914
E.mail: idroprogetti@gmail.com

Dott. Geol. Gianni Focardi (MANDANTE)
Via A. da Settimello n°118 -50041 Calenzano (FI)
Tel./Fax. 055/882670 0 Cell: 348/6703422
e-mail:info@studiogeologicofocardi@191.it
C.F. FCRGNN67E03D612U - P.IVA 05395830481

Ing. Alessandro Ronnel (MANDANTE)
Viale B. Segni, 11 - 50132 Firenze
Tel. 055/245668 - Fax 055 245668
e.mail: ale.ronnel@libero.it
C.F. RNOLSN80L07D612B P.IVA 05924310484


Ing. Lombardi Claudia (MANDANTE)
Via Padre Prospero Lotti 205/30 -51100 Pistoia
Tel.0573/939098 Fax:0574/441472
e-mail:k.lombardi@libero.it
C.F.: LMBCLD78P49G713D - P.IVA 01538690478

Dott. For. Lapo Bacci (MANDANTE)
Via del Girone n°24/b -50061 Compiobbi (FI)
Tel/Fax. 055/8389023 Cell: 3315730686
e-mail: lapobacci@hotmail.com
P. I. 05602160482 C.F. BCCLPA78H25D612Y

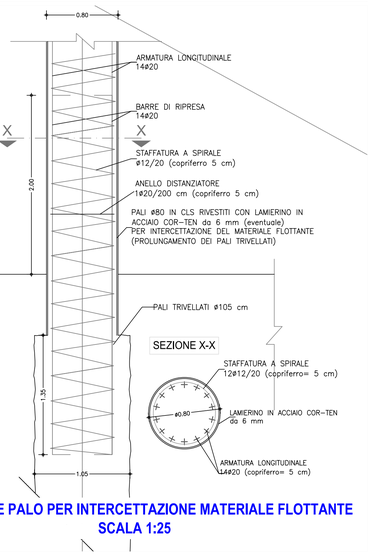



PARTICOLARE PALO PER INTERCETTAZIONE MATERIALE FLOTTANTE SCALA 1:25

PLANIMETRIA INTERVENTO BRIGLIA SELETTIVA - SCALA 1:2'000

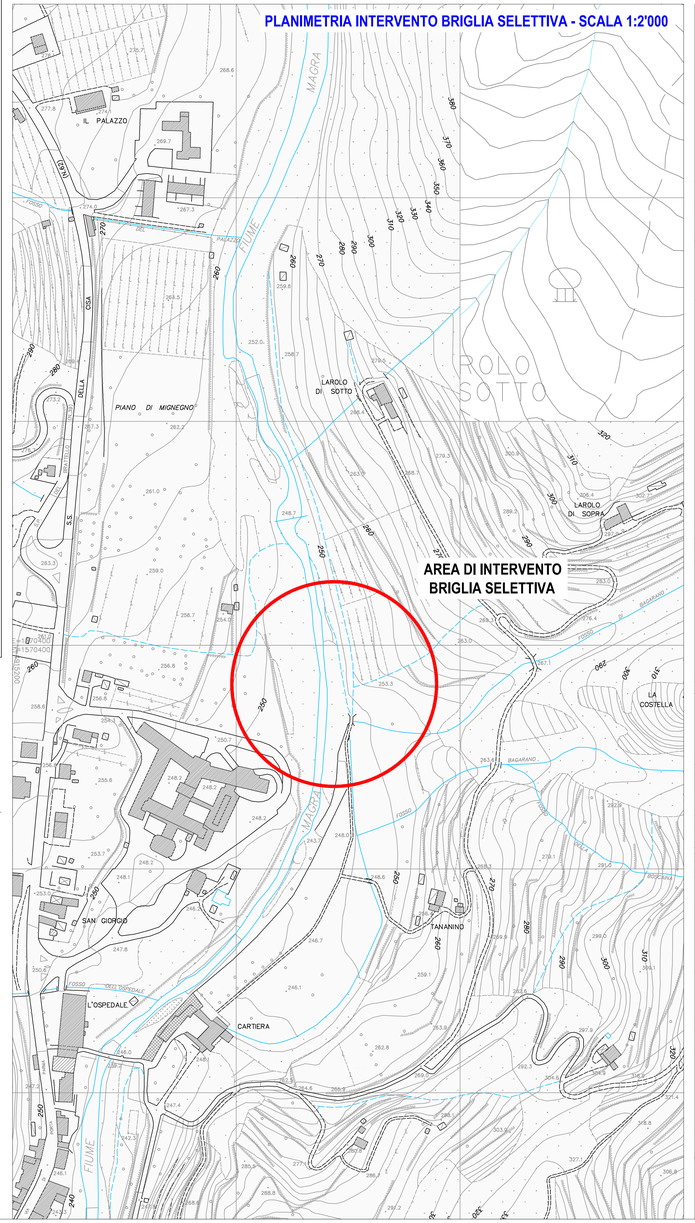

PLANIMETRIA INTERVENTO BRIGLIA SELETTIVA SUL F.MAGRA - SCALA 1:500

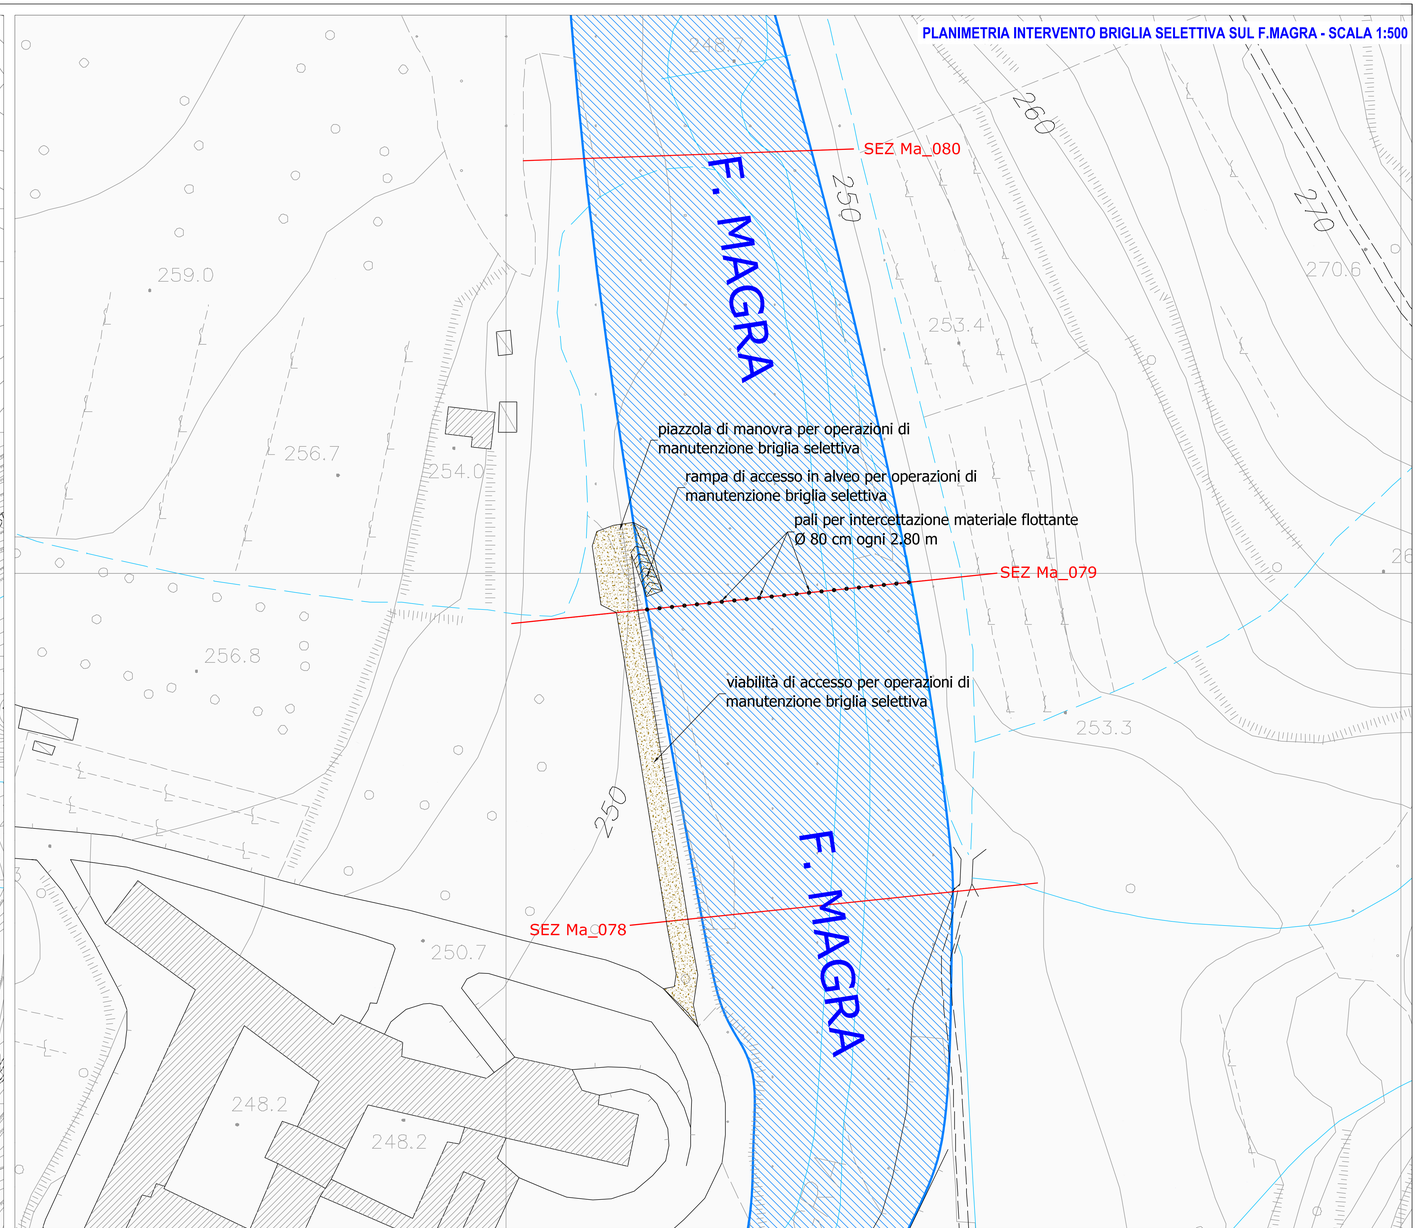

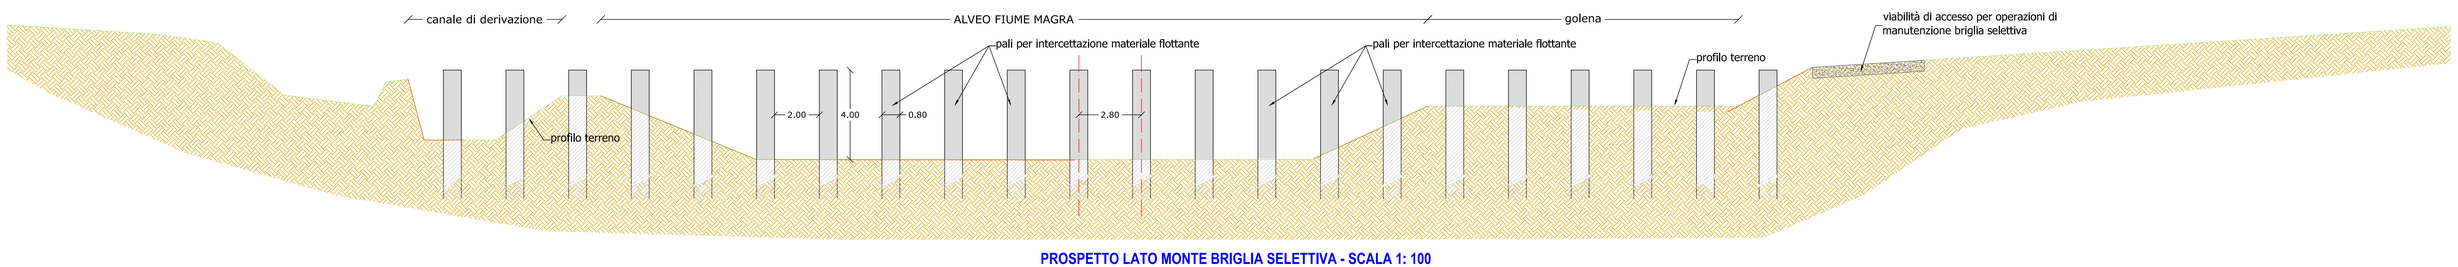

PROSPETTO LATO MONTE BRIGLIA SELETTIVA - SCALA 1: 100