



AUTORITÀ DI BACINO INTERREGIONALE
DEL FIUME MAGRA



REGIONE LIGURIA

PROGETTAZIONE PRELIMINARE
DEGLI INTERVENTI PER LA MESSA IN SICUREZZA IDRAULICA
DELL'ABITATO DI PONTREMOLI
IN PROVINCIA DI MASSA CARRARA



ELABORATO:
24

DESCRIZIONE:
**PLANIMETRIE E SEZIONI TIPO
INTERVENTO PONTE CESARE BATTISTI**

SCALA:
varie
DATA:
02/2013



Idroprogetti s.r.l.
(MANDATARIA)




Dott. Geol. Gianni Focardi (MANDANTE)
Via A. da Settignano n°118 - 50041 Calenzano (FI)
Tel./Fax. 055/8026700 - Cell. 3498703422
e-mail: info@studiogeologicofocardi.it
C.F. FCRGNN67E03D612U - P.IVA 05395830481

Ing. Alessandro Romel (MANDANTE)
Viale B. Segni, 11 - 50132 Firenze
Tel. 055/245688 - Fax 055 245688
e-mail: ale.romel@libero.it
C.F. RMOLSN80L07D612B - P.IVA 05924310484

Società di Ingegneria
via Masaccio 60 - 50132 Firenze
Tel. 055/573274 - Fax.055/5534914
E.mail: idroprogetti@gmail.com

Ing. Lombardi Claudia (MANDANTE)
Via Padre Prospero Lotti 205/30 - 51100 Pistoia
Tel.055/6309098 Fax 055/4841472
e-mail: cl.lombardi@libero.it
C.F. LMBCLD78P48G713D - P.IVA 01538890478

Dott. For. Lapo Bacchi (MANDANTE)
Via del Gironi n°24b - 50081 Compiobbi (FI)
Tel./Fax. 055/6389023 - Cell. 3315730886
e-mail: lapobacchi@hotmail.com
P. I. 05602160482 C.F. BCCLPA78H25D612Y

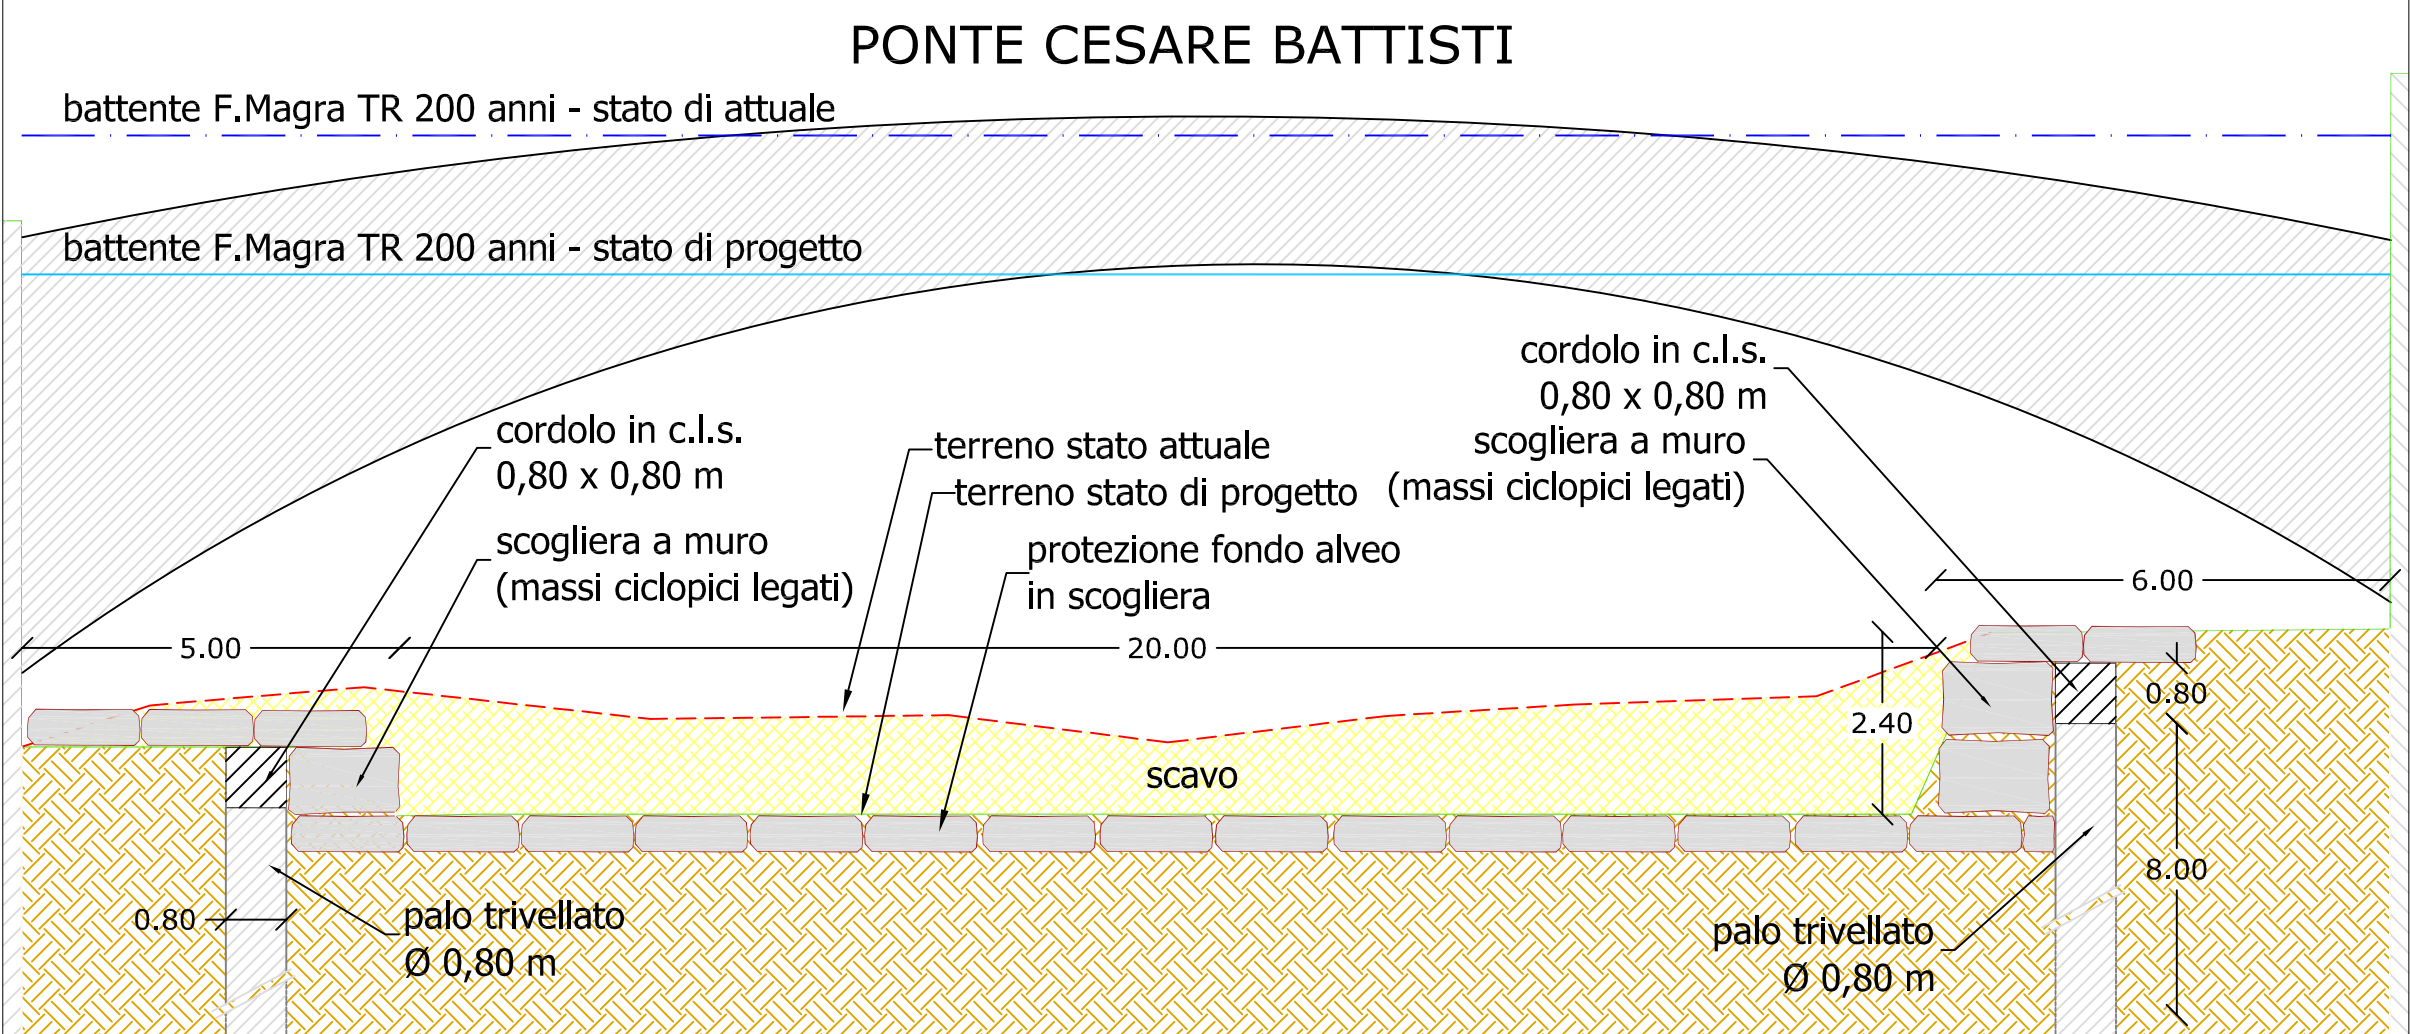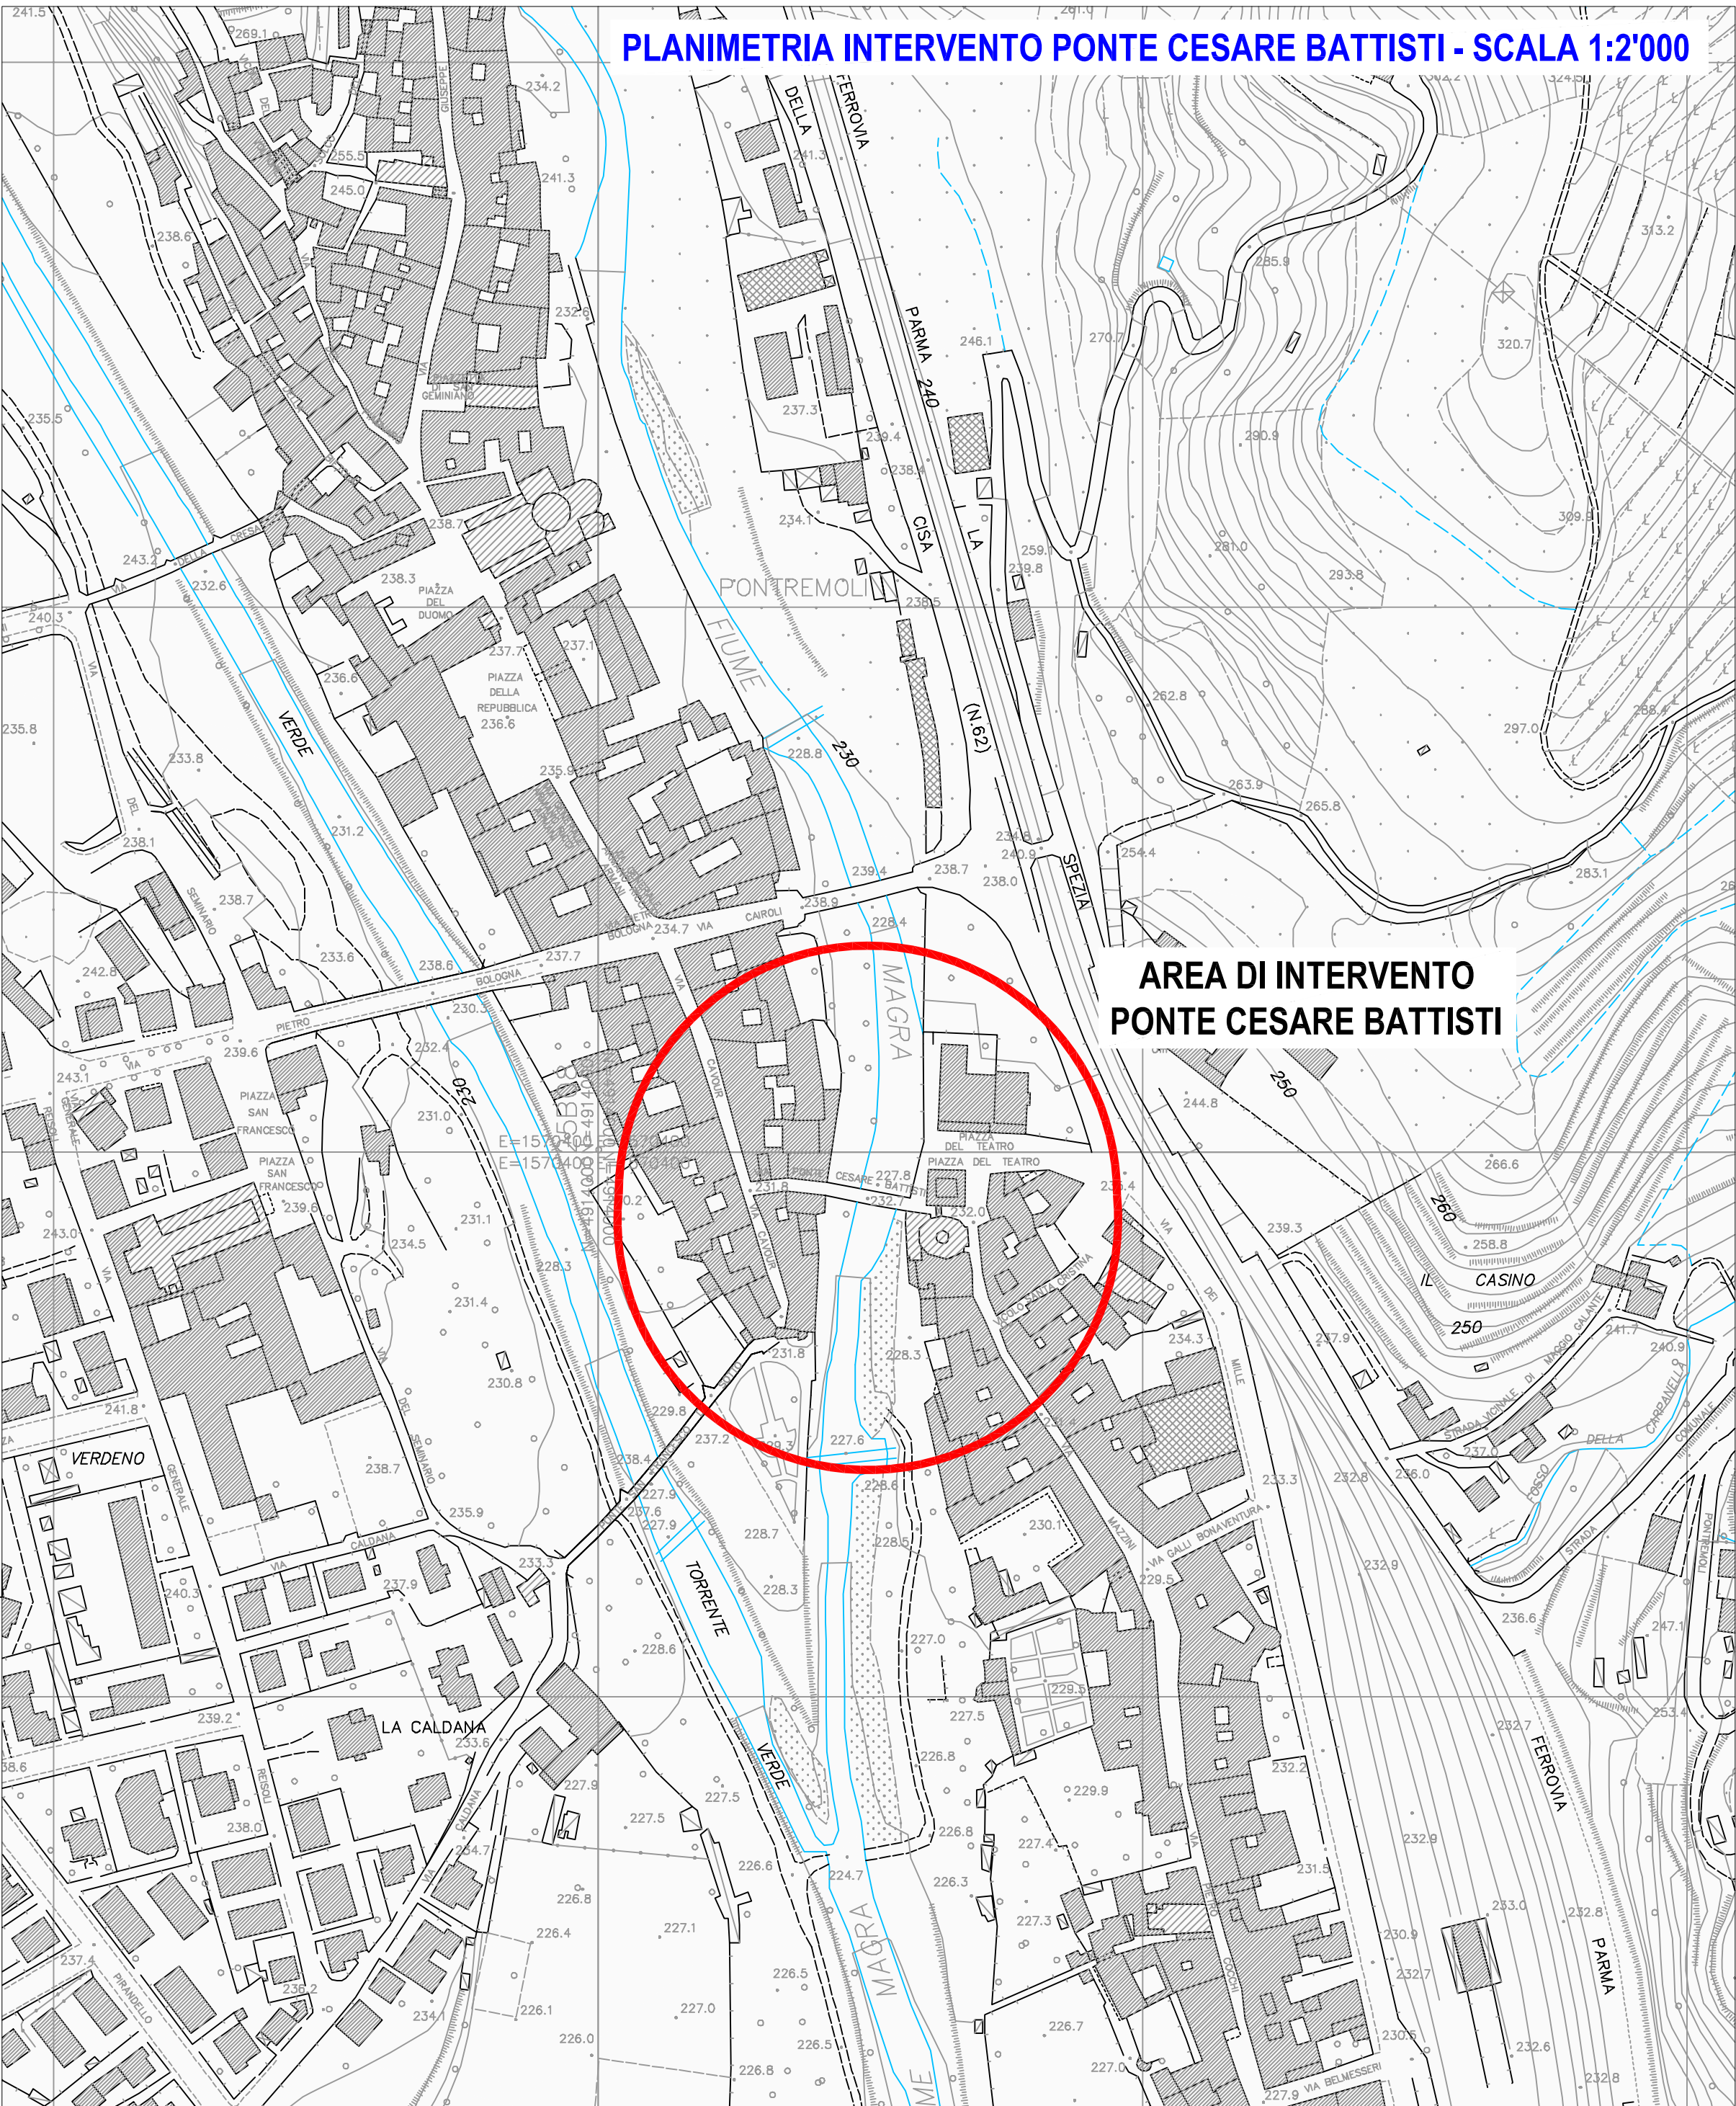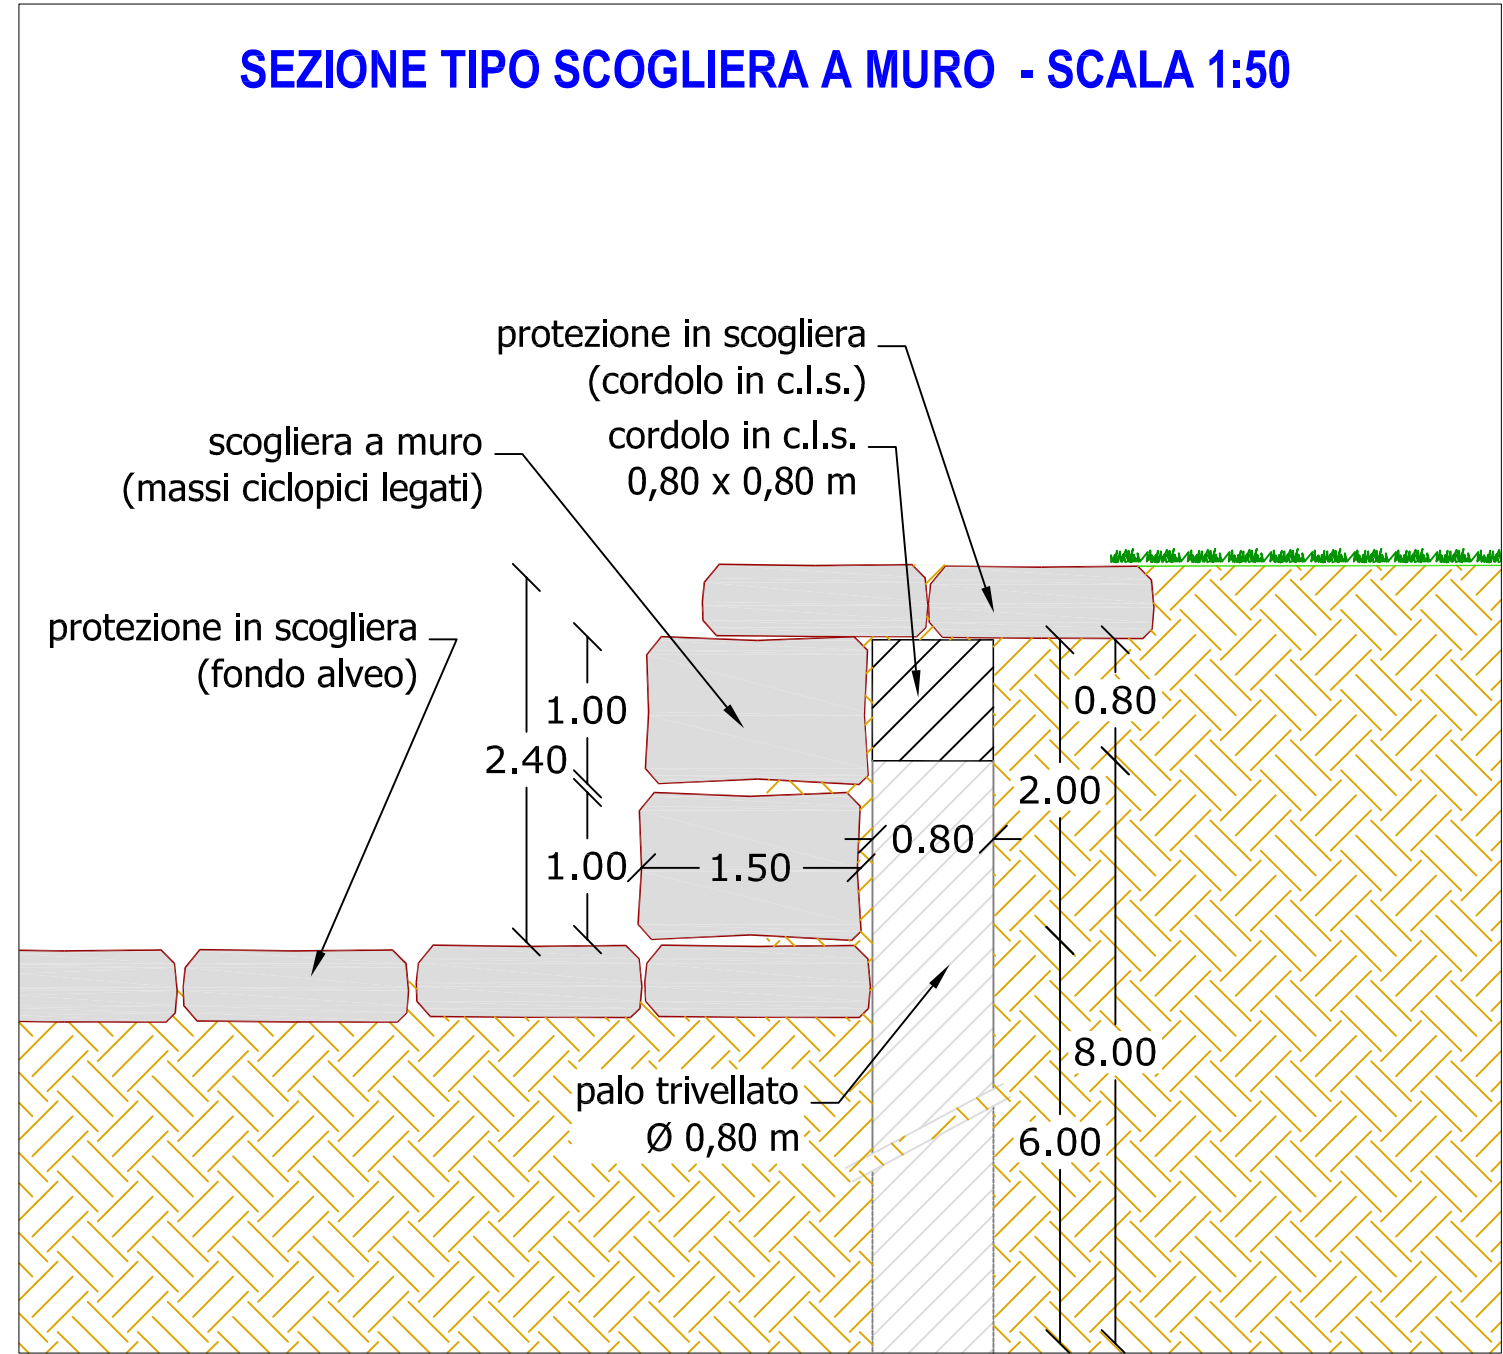

PROSPETTO LATO MONTE INTERVENTO PONTE CESARE BATTISTI - SCALA 1: 100

