



AUTORITÀ DI BACINO INTERREGIONALE
DEL FIUME MAGRA



PROGETTAZIONE PRELIMINARE
DEGLI INTERVENTI PER LA MESSA IN SICUREZZA IDRAULICA
DELL'ABITATO DI PONTREMOLI
IN PROVINCIA DI MASSA CARRARA



ELABORATO: **28** DESCRIZIONE: **PLANIMETRIE E SEZIONI TIPO INTERVENTO
BRIGLIA SELETTIVA SUL T. GORDANA** SCALA: varie
DATA: 02/2013



Idroprogetti s.r.l.
(MANDATARIA)


Società di Ingegneria
via Masaccio 60 - 50132 Firenze
Tel. 055/573274 - Fax 055/5534914
E-mail: idroprogetti@gmail.com

Dott. Geol. Gianni Focardi (MANDANTE)
Via A. da Settignano n°118-50041 Calenzano (FI)
Tel./Fax. 055/826700 Cell. 3486703422
e-mail: info@studiogeologicofocardi.it
C.F. FCRGN67E03D612U - P.IVA 05355830481

Ing. Alessandro Romé (MANDANTE)
Viale B. Segni, 11 - 50132 Firenze
Tel. 055/245688 - Fax 055 245688
e-mail: ale.romei@libero.it
C.F. RMOLSN80L07D612B P.IVA 05924310484


Ing. Lombardi Claudia (MANDANTE)
Via Padre Prospero Lotte 205/30 - 51100 Pistoia
Tel. 055/309098 Fax 055/4641472
e-mail: cl.lombardi@libero.it
C.F. LMBCLD78P46G713D - P.IVA 01538690478

Dott. For. Lupo Becci (MANDANTE)
Via del Glione n°245-50061 Compitoli (FI)
Tel./Fax. 055/8389023 Cell. 3315730886
e-mail: lapobacci@hotmail.com
P.I. 05602160482 C.F. BCCLUPA78H25D612Y

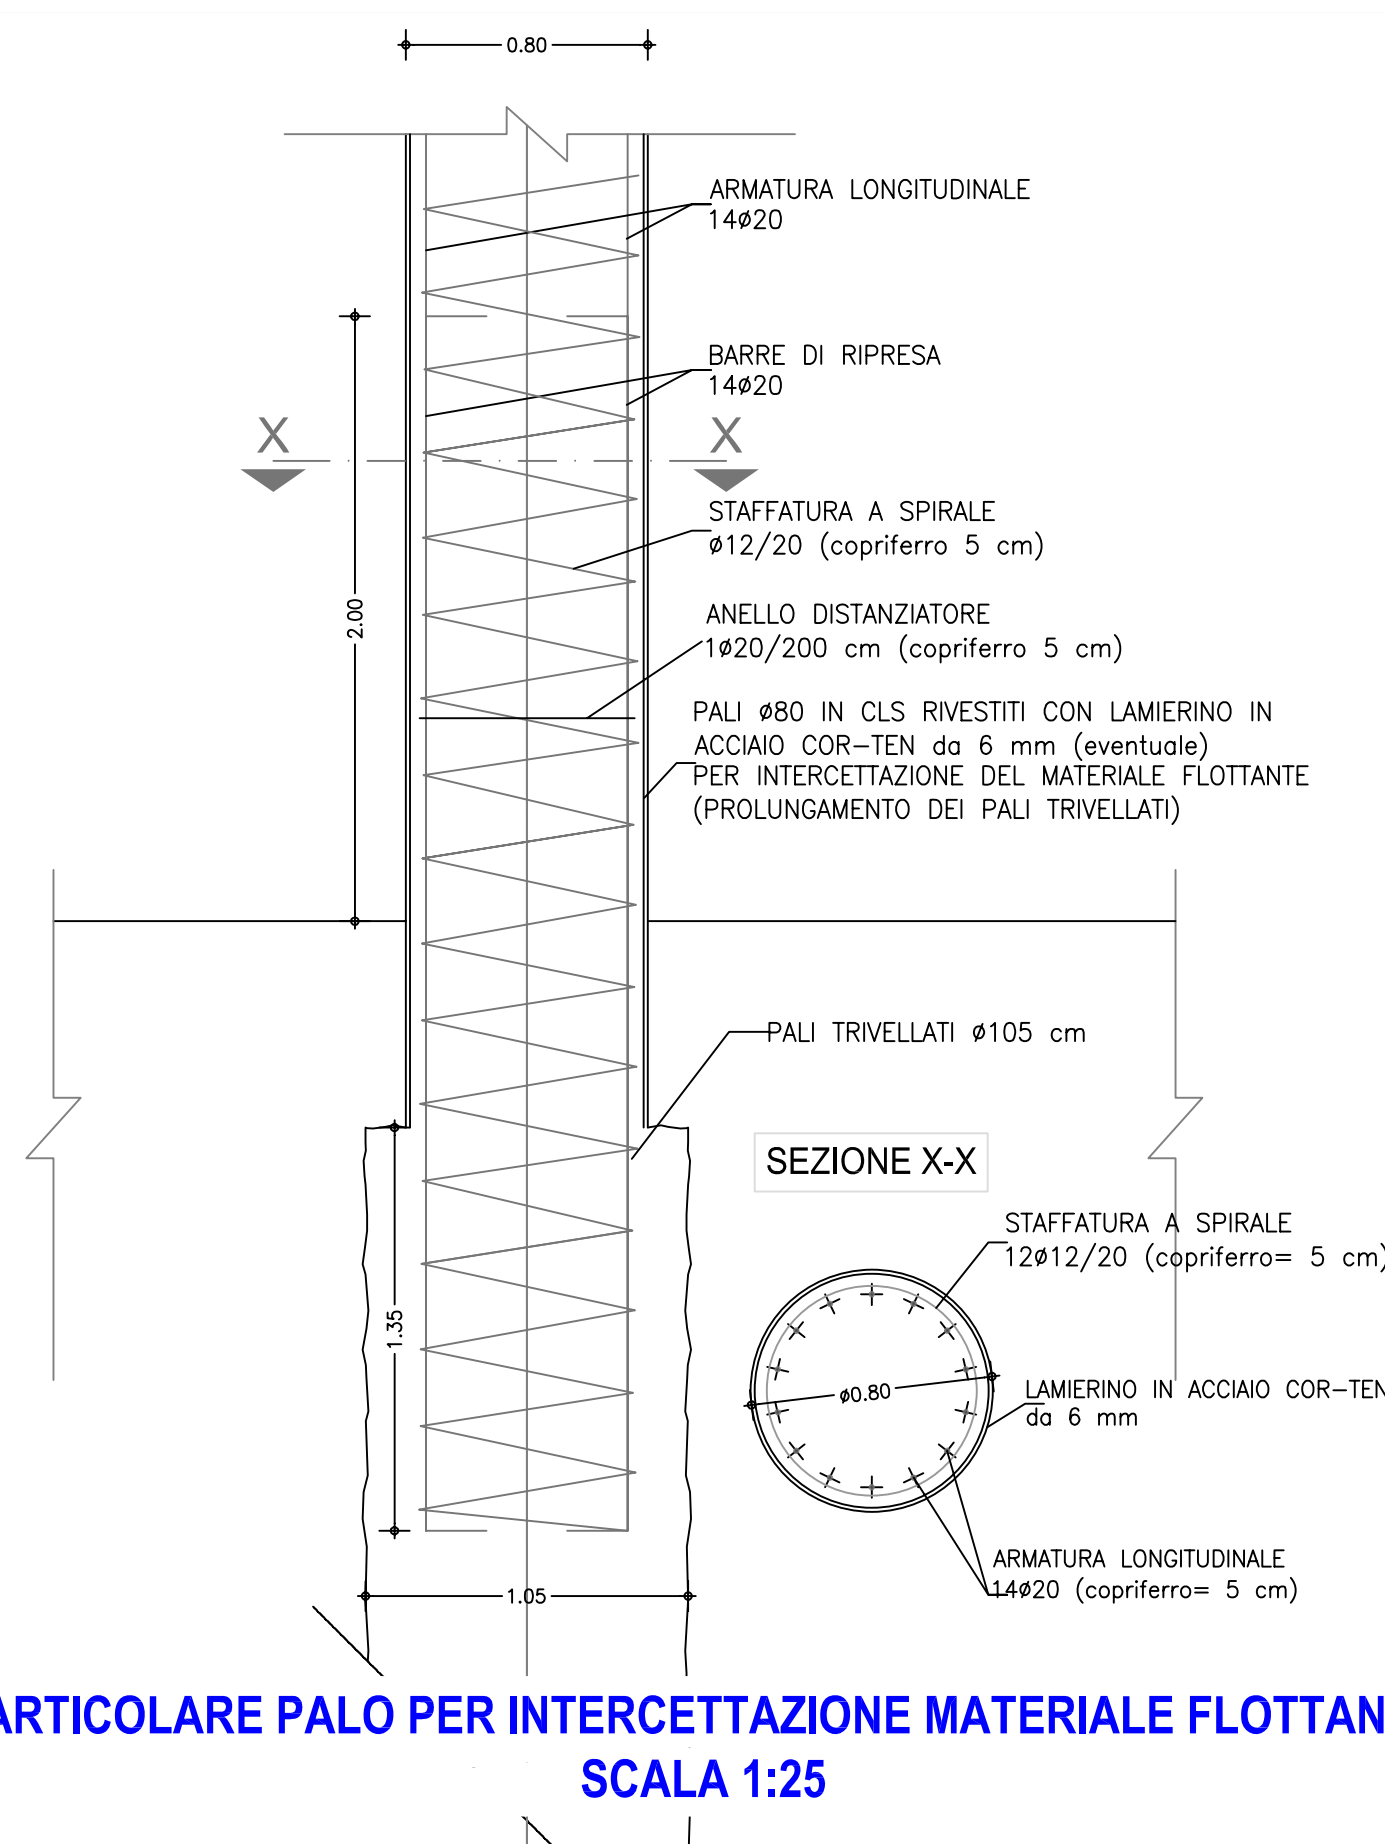

PARTICOLARE PALO PER INTERCETTAZIONE MATERIALE FLOTTANTE
SCALA 1:25

PLANIMETRIA INTERVENTO BRIGLIA SELETTIVA - SCALA 1:2'000

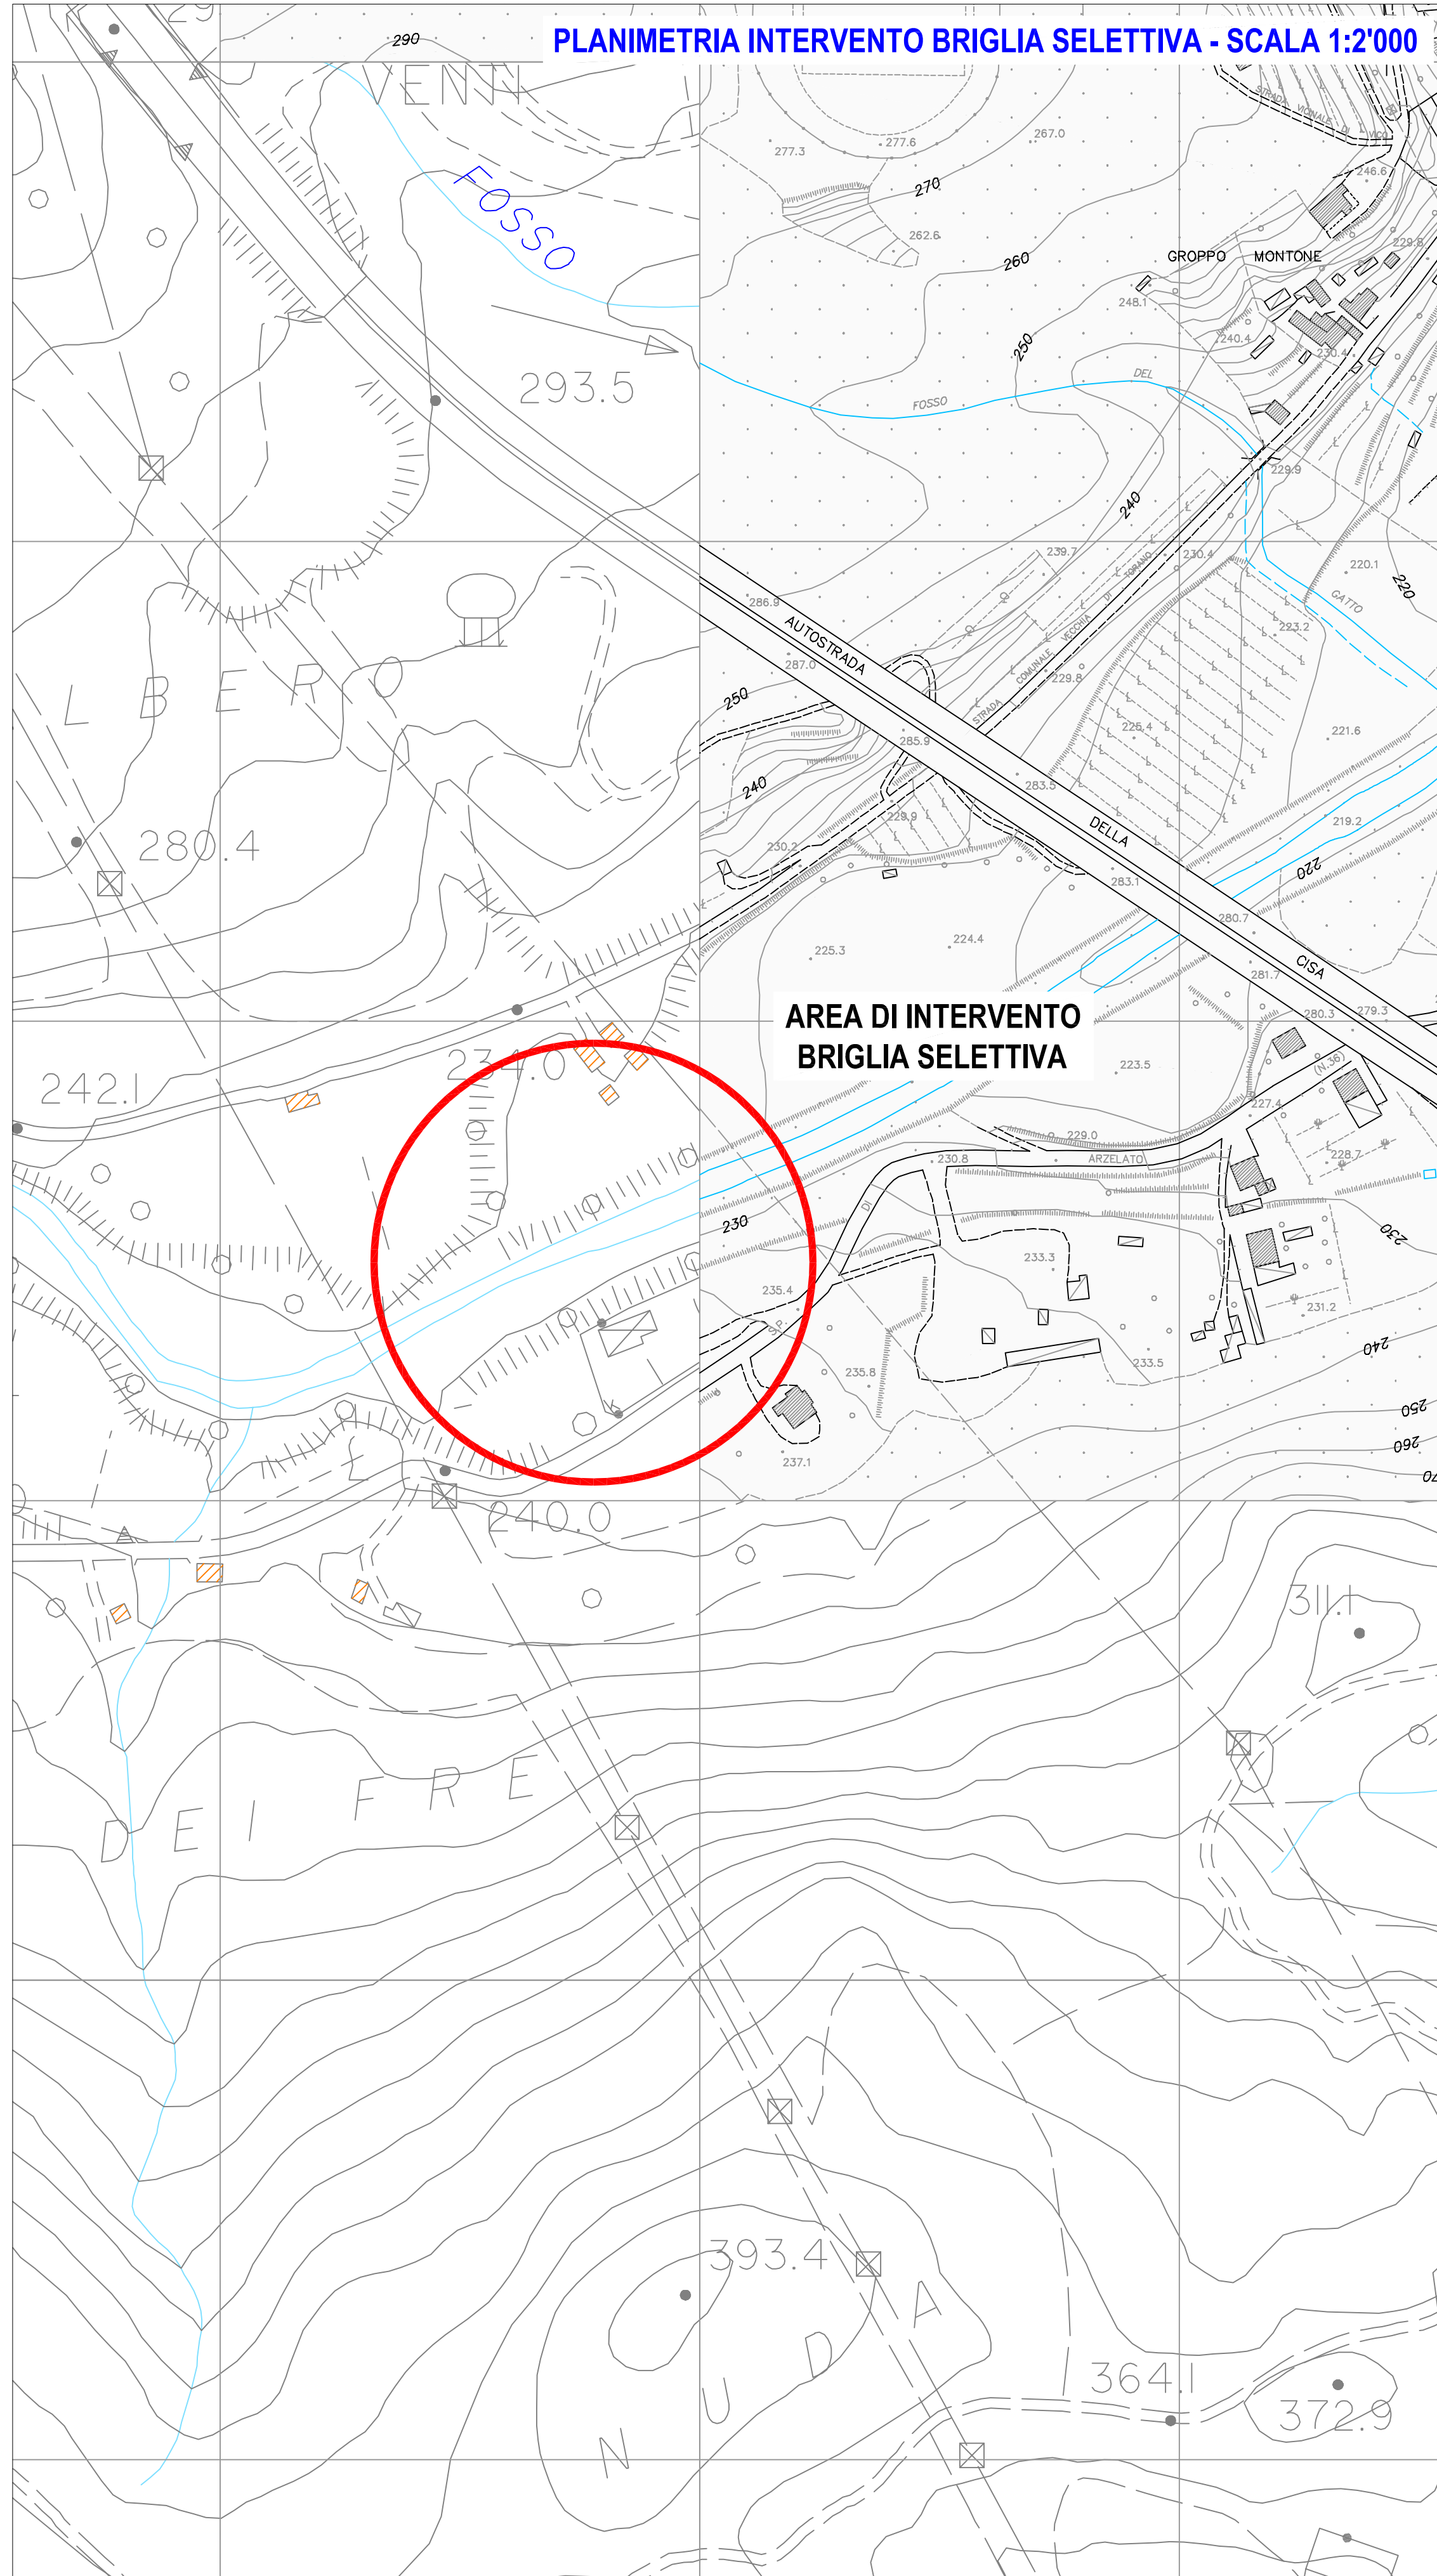

PLANIMETRIA INTERVENTO BRIGLIA SELETTIVA SUL T.GORDANA - SCALA 1:250

pali per intercettazione
materiale flottante
Ø 80 cm ogni 2.80 m

viabilità di accesso per operazioni di
manutenzione briglia selettiva

PROSPETTO LATO MONTE BRIGLIA SELETTIVA - SCALA 1: 100

