
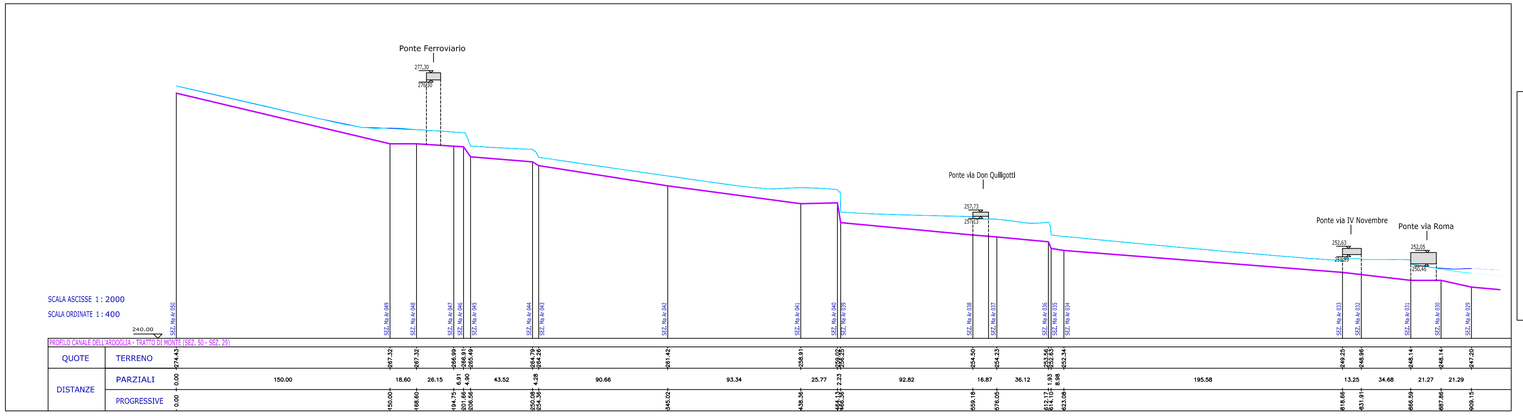


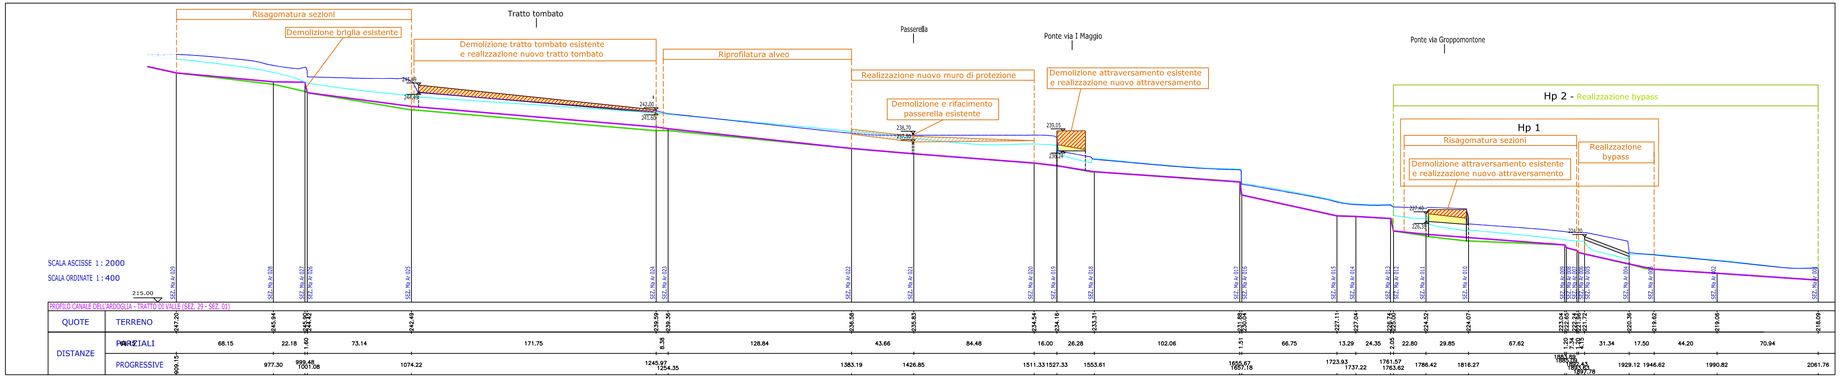

Legenda:

- Fondo alveo da rilievo 2012
- Fondo alveo stato di progetto
- Battente Tr=200 anni stato attuale
- Battente Tr=200 anni stato di progetto
- Interventi di progetto

REGIONE TOSCANA

AUTORITÀ DI BACINO INTERREGIONALE
DEL FIUME MAGRA

REGIONE LIGURIA

PROGETTAZIONE PRELIMINARE

DEGLI INTERVENTI PER LA MESSA IN SICUREZZA IDRAULICA DELL'ABITATO DI PONTREMOLI IN PROVINCIA DI MASSA CARRARA



ELABORATO: **30**

DESCRIZIONE:

CONFRONTO STATO ATTUALE - PROGETTO
PROFILI Tr=200 ANNI - CANALE DELL'ARDOGLIA

SCALA: Ascisse 1:2000
Ordinate 1:400

DATA: 02/2013

Idroprogetti s.r.l.
(MANDATARIA)

Società di Ingegneria
via Masaccio 60 - 50132 Firenze
Tel. 055/573274 - Fax.055/5534914
E.mail: idroprogetti@gmail.com

Dott. Geol. Gianni Focardi (MANDANTE)
Via A. da Settimello n°118 -50041 Calenzano (FI)
Tel./Fax. 055/8826700 Cell: 348/6703422
e-mail:info@studiogeologicofocardi@191.it
C.F. FCRGNN67E03D612U - P.IVA 05395830481

Ing. Alessandro Romei (MANDANTE)
Viale B. Segni, 11 - 50132 Firenze
Tel. 055/245668 - Fax 055 245668
e.mail: ale.romei@libero.it
C.F. RMOLSN80L07D612B P.IVA 05924310484

Ing. Lombardi Claudia (MANDANTE)
Via Padre Prospero Lotti 205/30 -51100 Pistoia
Tel.055/8309098 Fax 0554641472
e-mail:k.lombardi@libero.it
C.F. LMBCLD78P48G713D - P.IVA 01536690478

Dott. For. Lapo Bacci (MANDANTE)
Via del Girone n°24/b -50061 Compiobbi (FI)
Tel./Fax. 055/8389023 Cell: 3315730686
e-mail: lapobacci@hotmail.com
P. I. 05602160482 C.F. BCCLPA78H25D612Y