

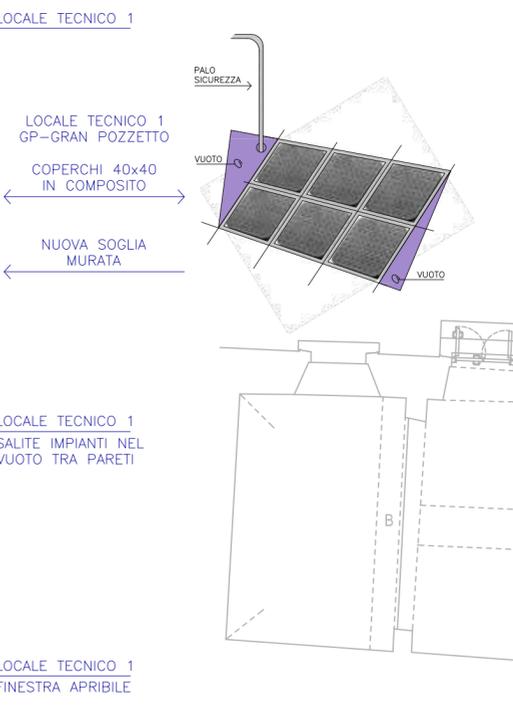


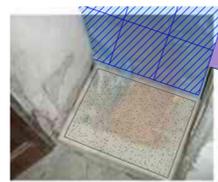

- TUTTI I PAVIMENTI SONO IN LEGNO GALLEGGIANTE
 - SOTTOTETTO
 - CONTROSOFFITTO
 - CASSETTE DERIVAZIONI a pavimento in corrispondenza delle soglie con scatole derivazione e quadri per attuatori luce QSL
 - COPERCHIO CASSETTE DERIVAZIONI a pavimento in corrispondenza delle soglie
 - CASSETTA A PAVIMENTO
 - TOTEM
 - COPERCHIO CASSETTA
 - ACCESS POINT PER WI-FI A PARETE / A SOFFITTO
 - QUADRO ELETTRICO PER ATTUATORI LUCE
 - SALITA CAVO MINERALE PER PUNTO LUCE PARETE
 - SALITA CAVO MINERALE PER PUNTI LUCE SU BINARIO E/O SOFFITTO
 - GUAINA SOTTOPAVIMENTO GALLEGGIANTE AUX n. 2 Ø25 (2 azzurri) S-WF AUX + Wi-Fi
 - GUAINA SOPRA AL SOFFITTO AUX n. 2 Ø25 (2 azzurri) S-WF AUX + Wi-Fi
 - PUNTO LUCE A PARETE FEM n. 1 Ø25 (bianco)
 - PUNTO LUCE A SOFFITTO
 - PREDISPOSIZIONE PER PUNTO SPECIALE (FUTURO CAVO MINERALE)
 - PUNTO SPECIALE PER WI-FI IN CAVO MINERALE A PARETE, A SOFFITTO
 - PUNTO LUCE A PARETE IN CAVO MINERALE, LB SU BINARIO
 - PUNTO LUCE A PARETE, A SOFFITTO IN CAVO MINERALE, ANCHE DI EMERGENZA CENTRALIZZATA e DI PASSO
 - PUNTO PRESA 10/16A
 - DISPENSORE A PICCHETTO
 - PULSANTE A TIRANTE e SUONERIA
 - ALLACCIAMENTO ENERGIA ELETTRICA
 - FEM+ AUX DISTRIBUZIONE PRINCIPALE A PAVIMENTO
 - FEM+ AUX DISTRIBUZIONI SECONDARIE A PAVIMENTO
 - FEM ENERGIA ELETTRICA SOPRA AL SOFFITTO (CANALINE METALLICHE)
 - AUX IMPIANTI AUSILIARI - SPECIALI SOPRA AL SOFFITTO (CANALINE METALLICHE)
 - FEM+ AUX DISTRIBUZIONI SECONDARIE IN CONTROSOFFITTO (TUBI RIGIDI e FLESSIBILI)
 - FEM n. 4 Ø63 (1 nero, 1 bianco, 1 marrone, 1 grigio) AUX n. 4 Ø40 (2 azzurro, 1 verde, 1 viola)
 - FEM n. 6 Ø32 (2 nero, 2 bianco, 1 marrone, 1 grigio) AUX n. 4 Ø32 (2 azzurro, 1 verde, 1 viola)
 - FEM n. 4 Ø25 (1 nero, 1 bianco, 1 marrone, 1 grigio) AUX n. 3 Ø25 (1 azzurro, 1 verde, 1 viola)
 - FEM n. 3 Ø32 (1 nero, 1 bianco, 1 grigio) AUX n. 2 Ø32 (2 azzurri)
 - FEM n. 2 Ø40 (1 nero, 1 bianco) AUX n. 2 Ø32 (2 azzurri)
- LE DISTRIBUZIONI PRINCIPALI TRA LE CASSETTE SOTTOSOGLIA SONO ESISTENTI**

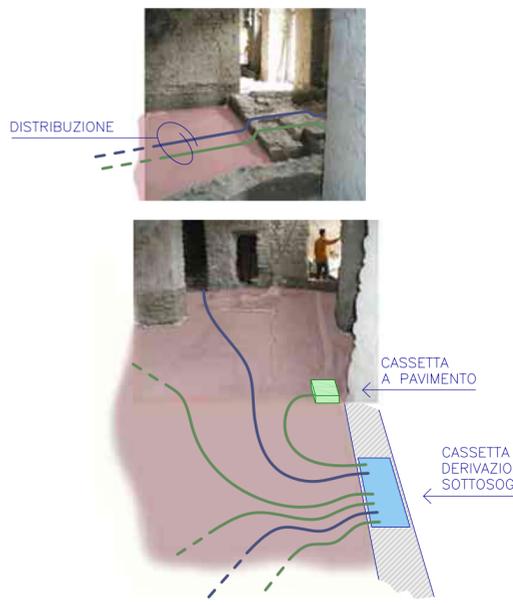

COMUNE DI PONTREMOLI
CASTELLO DEL PIAGNARO

Assessore alla Cultura
Prof.ssa Lucia Baracchini
Responsabile unico del procedimento
Ing. Roberto Bertolini
Direzione del Museo A. C. Ambrosi
Dott. Angelo Ghirelli

PROGETTO DI AMPLIAMENTO DEL MUSEO DELLE STATUE STELE "A. C. AMBROSI"

Progetto scientifico di ordinamento
Prof. Tiziano Mannoni
Istituto di Storia della Cultura Materiale
Genova
dott.ssa Emanuela Paribeni
dott.ssa Paola Perazzi
Soprintendenza per i Beni Archeologici della Toscana
Progetto dell'allestimento e del restauro
Canali Associati s.r.l.

TITOLO:
ALLESTIMENTO DEL MUSEO PROGETTO ESECUTIVO PIANO TERRA SOTTOPAVIMENTO IMPIANTI ELETTRICI

N° TAVOLA
01 IM
DATA:
08.08.2014
SCALA:
1:100

Canali associati s.r.l.
43100 Parma
Via Petrarca 11
Tel. 0521 28 99 72
Fax 0521 28 39 12
e-mail posta@canalassociati.it
Impianti: **EFAISTOS As**
Società di progettazione in Modena e Roma
email: efaistos@efaistos.it