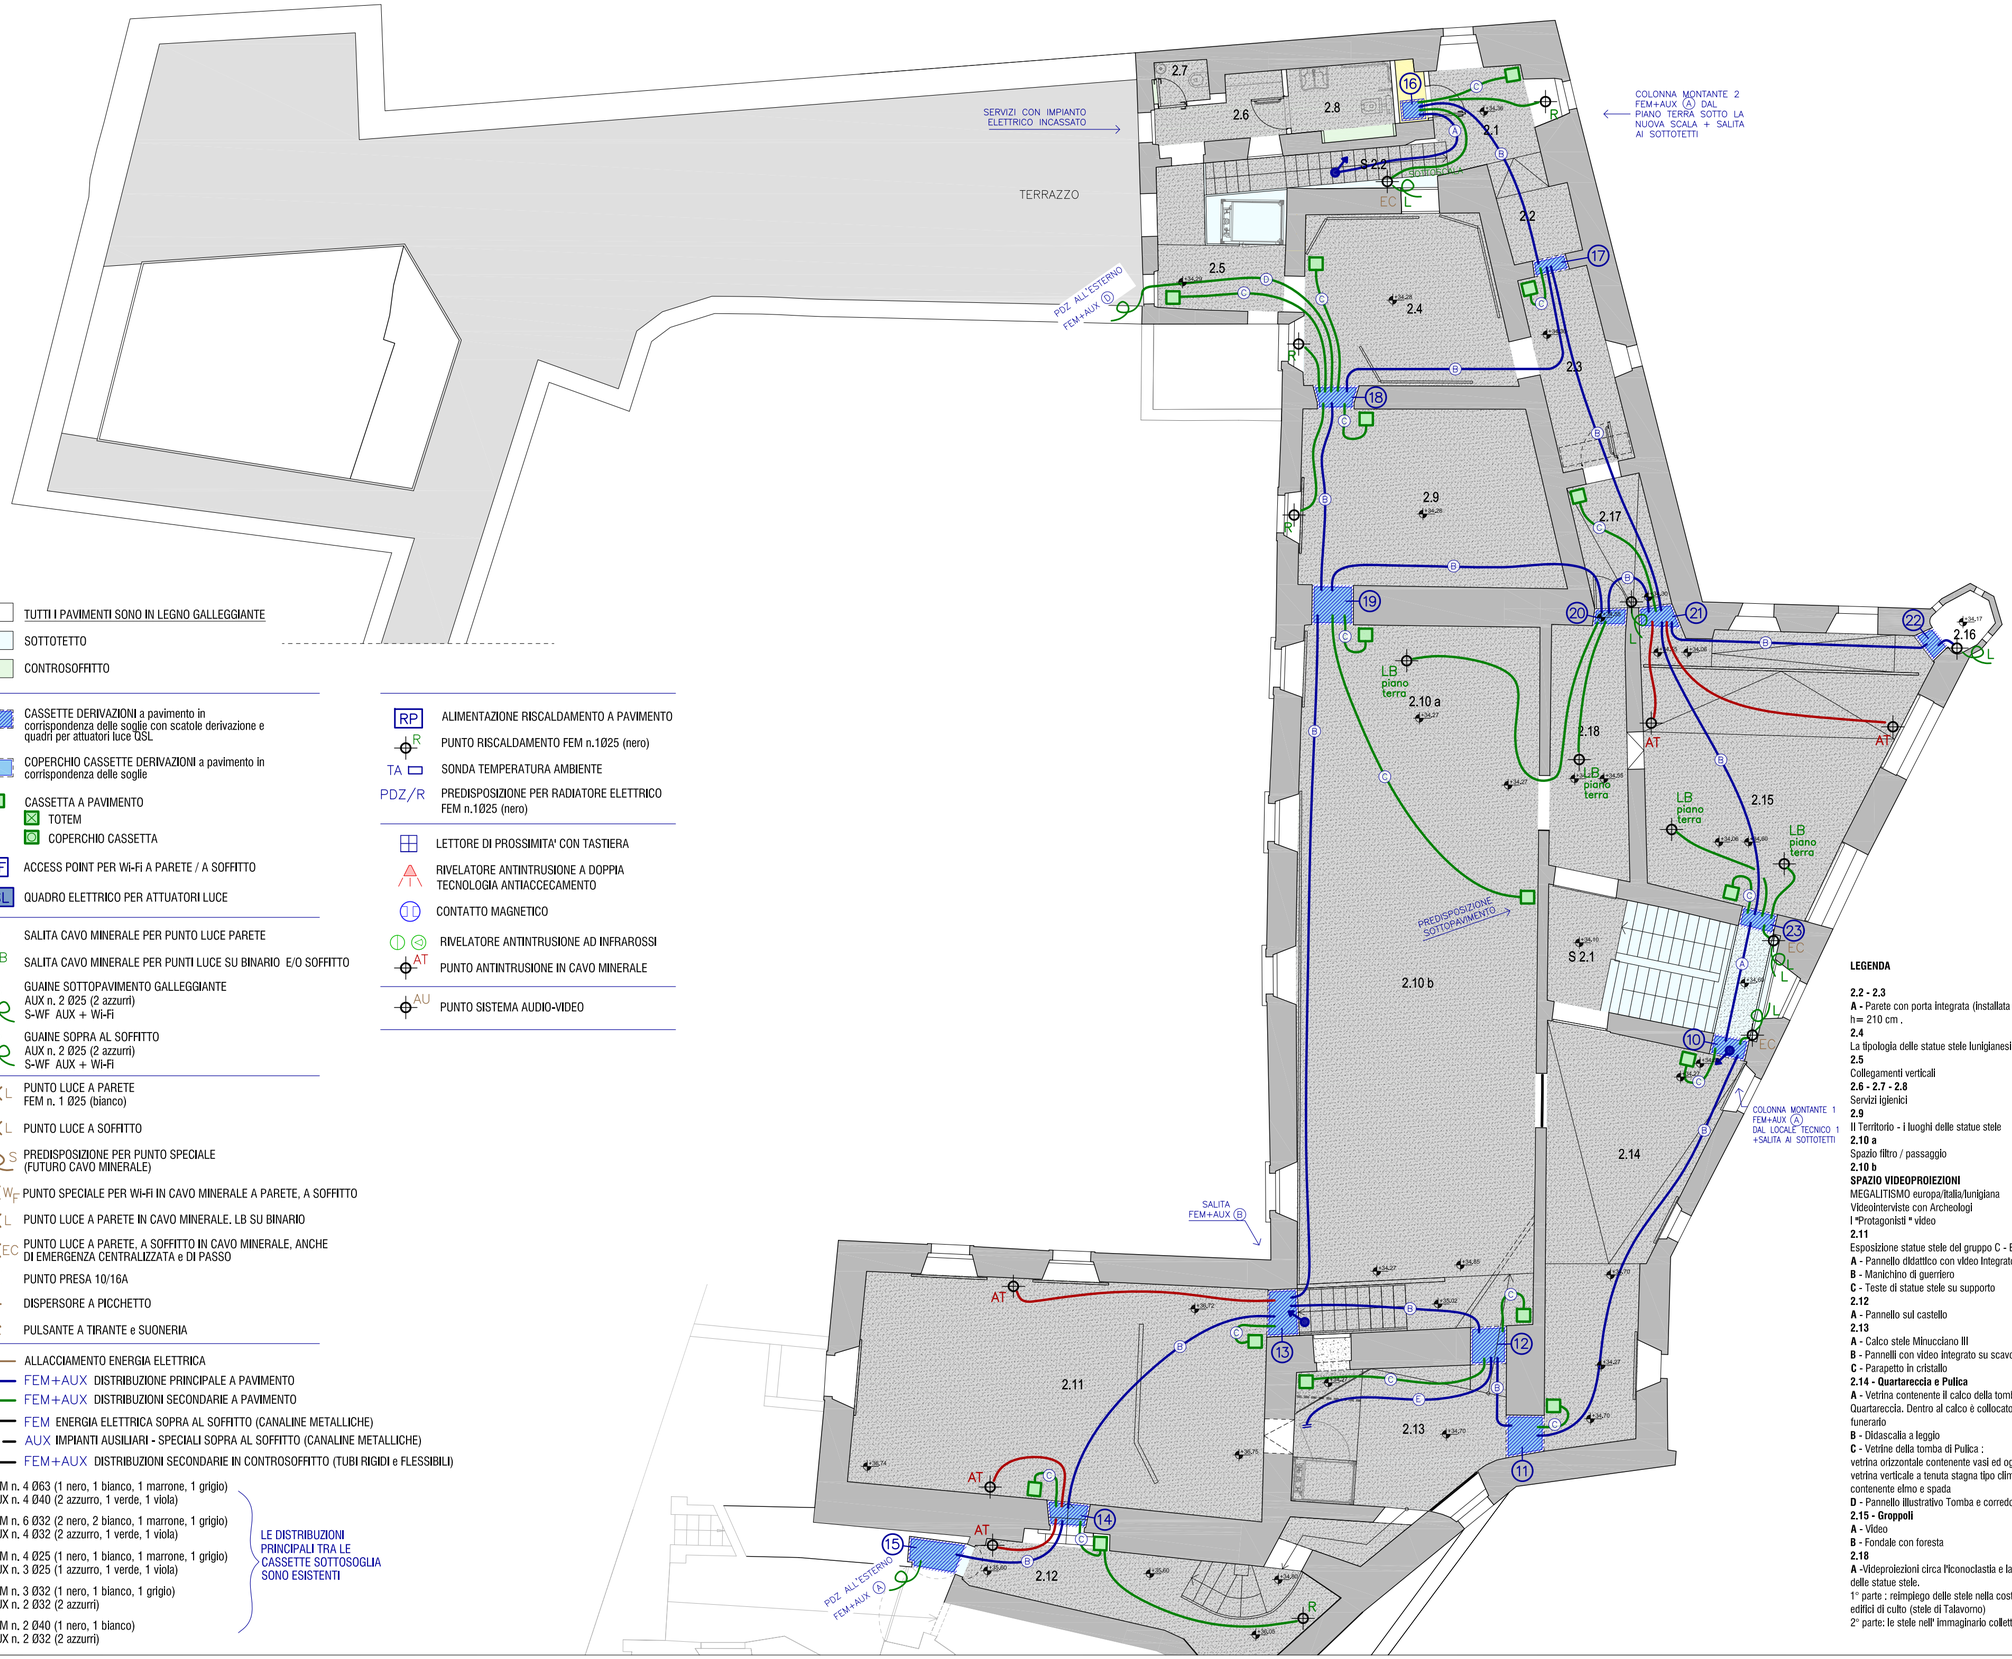

TUTTI I PAVIMENTI SONO IN LEGNO GALLEGGIANTE

SOTTOTETTO

CONTROSOFFITTO

CASSETTE DERIVAZIONI a pavimento in corrispondenza delle soglie con scatole derivazione e quadri per attuatori luce QSL

COPERCHIO CASSETTE DERIVAZIONI a pavimento in corrispondenza delle soglie

CASSETTA A PAVIMENTO
- TOTEM
- COPERCHIO CASSETTA

WF ACCESS POINT PER Wi-Fi A PARETE / A SOFFITTO

QSL QUADRO ELETTRICO PER ATTUATORI LUCE

L SALITA CAVO MINERALE PER PUNTO LUCE PARETE

LB SALITA CAVO MINERALE PER PUNTI LUCE SU BINARIO E/O SOFFITTO

S GUAINE SOTTOPAVIMENTO GALLEGGIANTE
AUX n. 2 Ø25 (2 azzurri)
S-WF AUX + Wi-Fi

S GUAINE SOPRA AL SOFFITTO
AUX n. 2 Ø25 (2 azzurri)
S-WF AUX + Wi-Fi

L PUNTO LUCE A PARETE
FEM n. 1 Ø25 (bianco)

L PUNTO LUCE A SOFFITTO

S PREDISPOSIZIONE PER PUNTO SPECIALE (FUTURO CAVO MINERALE)

W_F W_F PUNTO SPECIALE PER Wi-Fi IN CAVO MINERALE A PARETE, A SOFFITTO

L PUNTO LUCE A PARETE IN CAVO MINERALE. LB SU BINARIO

EC EC PUNTO LUCE A PARETE, A SOFFITTO IN CAVO MINERALE, ANCHE DI EMERGENZA CENTRALIZZATA e DI PASSO

PUNTO PRESA 10/16A

DISPERSORE A PICCHETTO

PULSANTE A TIRANTE e SUONERIA

RP ALIMENTAZIONE RISCALDAMENTO A PAVIMENTO

R PUNTO RISCALDAMENTO FEM n.1Ø25 (nero)

TA SONDA TEMPERATURA AMBIENTE

PDZ/R PREDISPOSIZIONE PER RADIATORE ELETTRICO FEM n.1Ø25 (nero)

LETTORE DI PROSSIMITA' CON TASTIERA

RIVELATORE ANTINTRUSIONE A DOPPIA TECNOLOGIA ANTIACCECAMENTO

CONTATTO MAGNETICO

RIVELATORE ANTINTRUSIONE AD INFRAROSSI

AT PUNTO ANTINTRUSIONE IN CAVO MINERALE

AU PUNTO SISTEMA AUDIO-VIDEO

ALLACCIAMENTO ENERGIA ELETTRICA

FEM+AUX DISTRIBUZIONE PRINCIPALE A PAVIMENTO

FEM+AUX DISTRIBUZIONI SECONDARIE A PAVIMENTO

FEM ENERGIA ELETTRICA SOPRA AL SOFFITTO (CANALINE METALLICHE)

AUX IMPIANTI AUSILIARI - SPECIALI SOPRA AL SOFFITTO (CANALINE METALLICHE)

FEM+AUX DISTRIBUZIONI SECONDARIE IN CONTROSOFFITTO (TUBI RIGIDI e FLESSIBILI)

(A) FEM n. 4 Ø63 (1 nero, 1 bianco, 1 marrone, 1 grigio)
AUX n. 4 Ø40 (2 azzurro, 1 verde, 1 viola)

(B) FEM n. 6 Ø32 (2 nero, 2 bianco, 1 marrone, 1 grigio)
AUX n. 4 Ø32 (2 azzurro, 1 verde, 1 viola)

(C) FEM n. 4 Ø25 (1 nero, 1 bianco, 1 marrone, 1 grigio)
AUX n. 3 Ø25 (1 azzurro, 1 verde, 1 viola)

(D) FEM n. 3 Ø32 (1 nero, 1 bianco, 1 grigio)
AUX n. 2 Ø32 (2 azzurri)

(E) FEM n. 2 Ø40 (1 nero, 1 bianco)
AUX n. 2 Ø32 (2 azzurri)

LE DISTRIBUZIONI PRINCIPALI TRA LE CASSETTE SOTTOSOGLIA SONO ESISTENTI

LEGENDA

2.2 - 2.3
A - Parete con porta integrata (installata a filo)
h= 210 cm .
2.4
La tipologia delle statue stele lunigianesi di tipo A, B, C
2.5
Collegamenti verticali
2.6 - 2.7 - 2.8
Servizi igienici
2.9
Il Territorio - i luoghi delle statue stele
2.10 a
Spazio filtro / passaggio
2.10 b
SPAZIO VIDEOPROIEZIONI
MEGALITISMO europa/italia/lunigiana
Videointerviste con Archeologi
I "Protagonisti " video
2.11
Esposizione statue stele del gruppo C - Età del Ferro
A - Pannello didattico con video Integrato
B - Manichino di guerriero
C - Teste di statue stele su supporto
2.12
A - Pannello sul castello
2.13
A - Calco stele Minucciano III
B - Pannelli con video integrato su scavo Minucciano
C - Parapetto in cristallo
2.14 - Quartareccia e Pulica
A - Vetrina contenente il calco della tomba di Quartareccia. Dentro al calco è collocato il corredo funerario
B - Didascalia a leggio
C - Vetrine della tomba di Pulica :
vetrina orizzontale contenente vasi ed oggetti ceramici
vetrina verticale a tenuta stagna tipo climabox contenente elmo e spada
D - Pannello illustrativo Tomba e corredo
2.15 - Groppoli
A - Video
B - Fondale con foresta
2.18
A -Videproiezioni circa l'iconoclastia e la fortuna critica delle statue stele.
1° parte : reimpiego delle stele nella costruzione degli edifici di culto (stele di Talavorno)
2° parte: le stele nell' immaginario collettivo oggi

INDICE	MODIFICA	DATA
A		
B		
C		

COMUNE DI PONTREMOLI

CASTELLO DEL PIAGNARO

Assessore alla Cultura
Prof.ssa Lucia Baracchini

Responsabile unico del procedimento
Ing. Roberto Bertolini

Direzione del Museo A. C. Ambrosi
Dott. Angelo Ghiretti

PROGETTO DI AMPLIAMENTO DEL MUSEO DELLE STATUE STELE " A. C. AMBROSI "

Progetto scientifico di ordinamento
Prof. Tiziano Mannoni
Istituto di Storia della Cultura Materiale
Genova
dott.ssa Emanuela Paribeni
dott.ssa Paola Perazzi
Soprintendenza per i Beni Archeologici della Toscana

Progetto dell'allestimento e del restauro
Canali Associati s.r.l.

TITOLO:

ALLESTIMENTO DEL MUSEO
PROGETTO ESECUTIVO

PIANO PRIMO
SOTTOPAVIMENTO
IMPIANTI
ELETTRICI

N° TAVOLA
03 IM

Efaistos. Efaistos As, società in Modena e Roma

Ordine degli Ingegneri della provincia di Ancona
Dott. Ing. Rodolfo GIAMPAOLI
A. n. 1
Ingegneria Civile, Ambientale, Industriale e dell'Informazione

DATA: 08.08.2014

SCALA: 1:100

Canali associati *s.r.l*

43100 Parma
Via Petrarca 11
Tel. 0521 28 99 72
Fax 0521 28 39 12
e-mail posta@canaliassociati.it

Impianti: ***EFAISTOS As***
Società di progettazione
in Modena e Roma
email: efaistos@efaistos.it