



## COMUNE DI PONTREMOLI

Piazza della Repubblica, 1 - 54027 - Pontremoli MS - tel: 0187.460111 - P.IVA 00667470450 - C.F. 81009170457 - PEC: protocollo@pec.comune.pontremoli.ms.it

Oggetto:

**BANDO PER L'ASSEGNAZIONE IN CONCESSIONE QUINDICENNALE DI AREA PUBBLICA PER REALIZZAZIONE AREA ATTREZZATA RISERVATA ALLA SOSTA TEMPORANEA DI CARAVAN E AUTO CARAVAN NELL'AREA EX TERNI**

Elaborato:

**STATO DI PROGETTO:  
CARTOGRAFIA**

Numero elaborato:

**Tav.01**

Livello progettuale:

Progetto di fattibilità - art. 23, comma 5, d.lgs 50/2016

Data:

02/02/2023

Scala:

Varie

Progettista:

Ing. Matteo Moscatelli  
Comune di Pontremoli  
Ufficio tecnico  
Piazza della Repubblica  
54027 - Pontremoli MS

Collaboratore:

RUP/Progettista:

m.moscatelli@comune.pontremoli.ms.it

Stato di avanzamento progettazione:

Atto approvativo:

Data:

Stato di avanzamento progettazione:

Atto approvativo:

Data:

Stato di avanzamento progettazione:

Atto approvativo:

Data:


Stato di avanzamento progettazione:

Atto approvativo:


Data:




INQUADRAMENTO FOTOGRAFICO AREA D'INTERVENTO

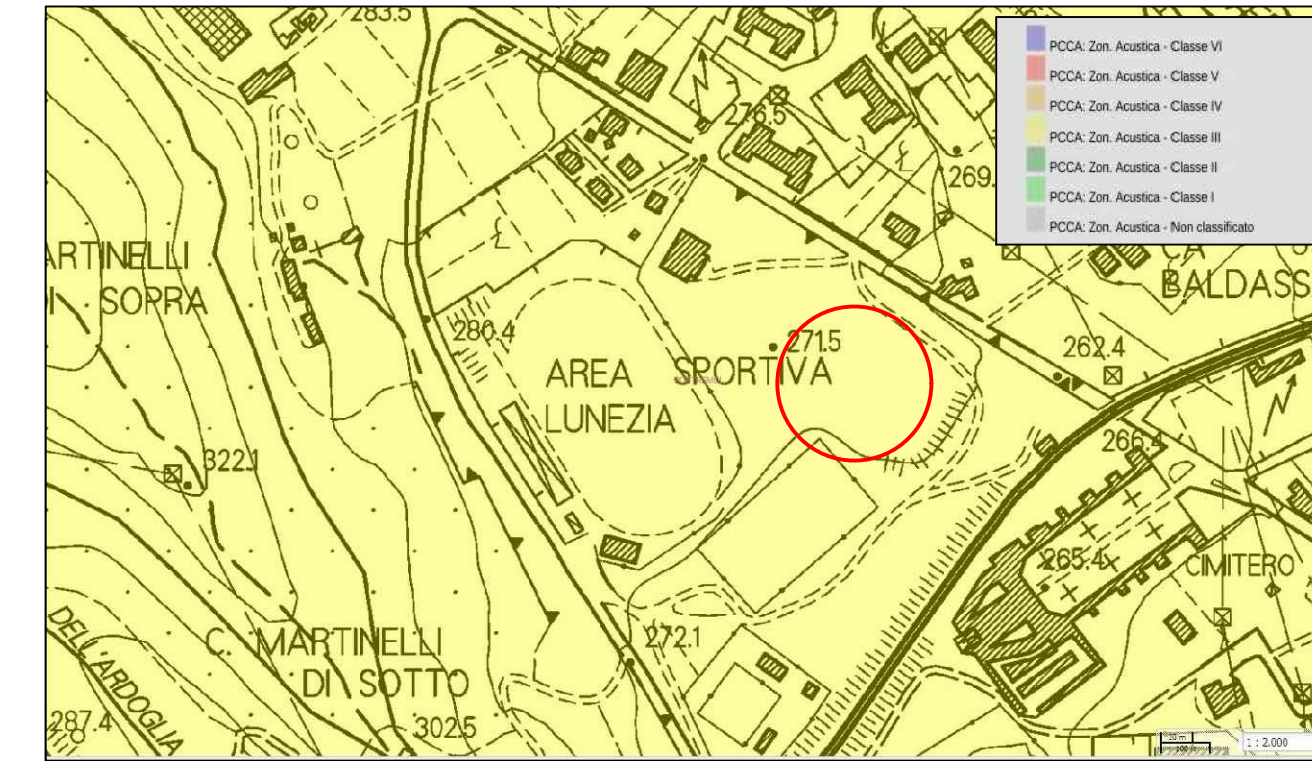


INQUADRAMENTO AREA D'INTERVENTO ALL'INTERNO DEL PCCA

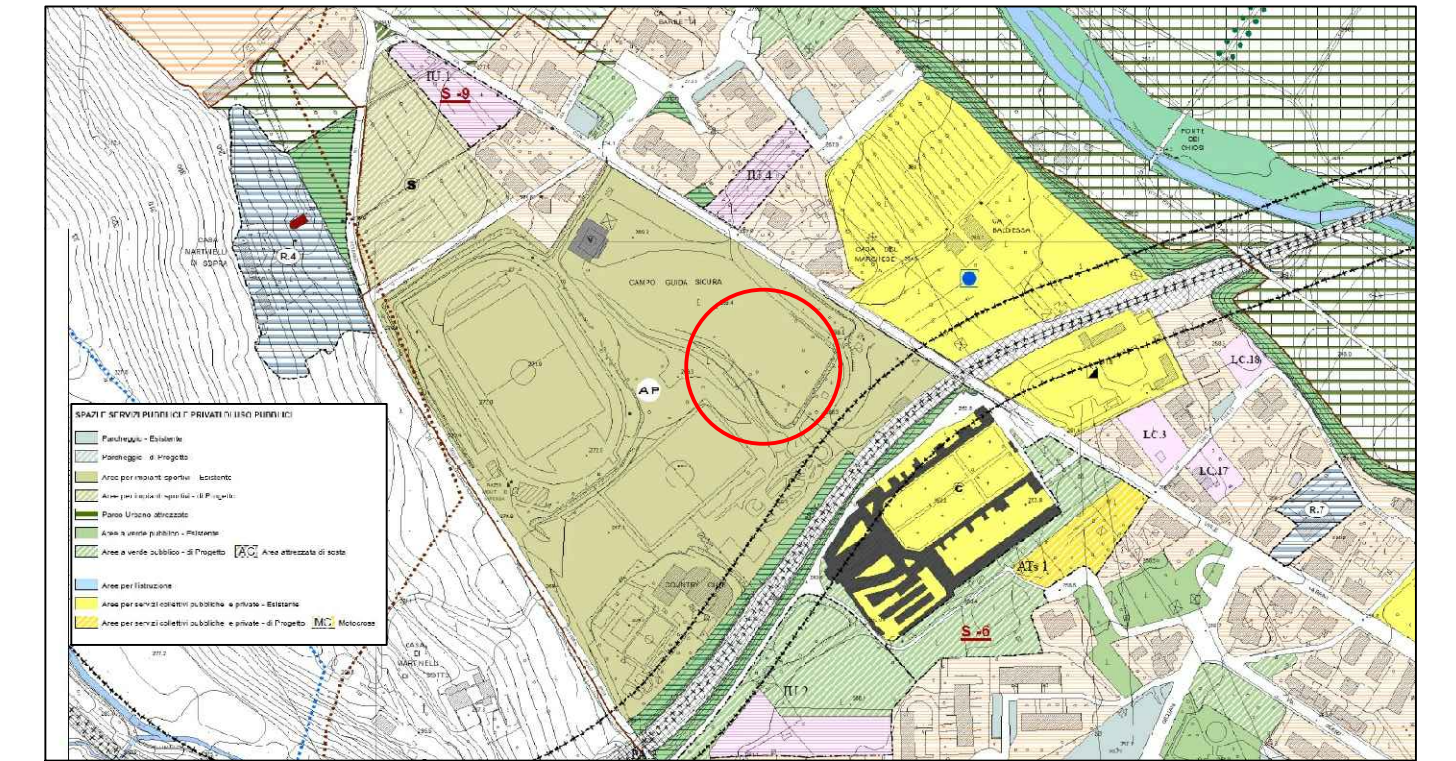

INQUADRAMENTO AREA D'INTERVENTO - STRALCIO P.O.C.

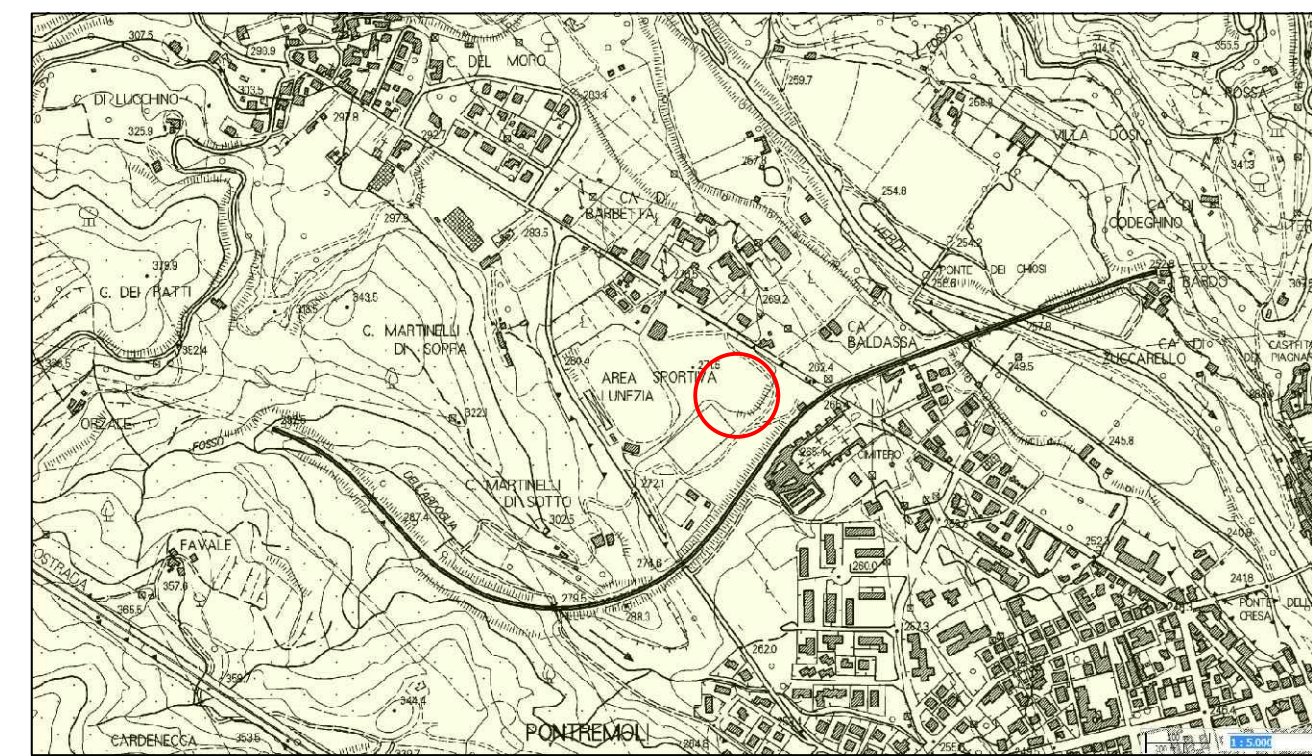

INQUADRAMENTO AREA D'INTERVENTO -CTR 5000

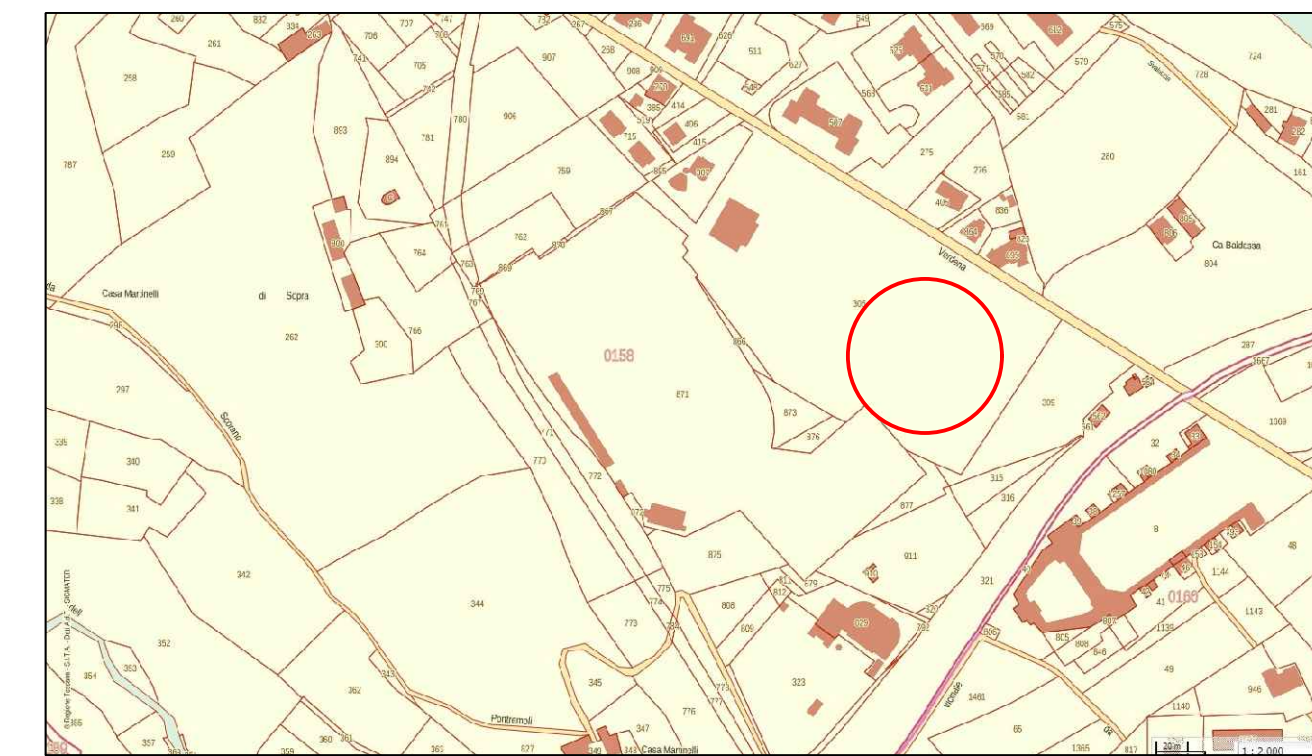

INQUADRAMENTO AREA D'INTERVENTO - MAPPA CATASTALE