
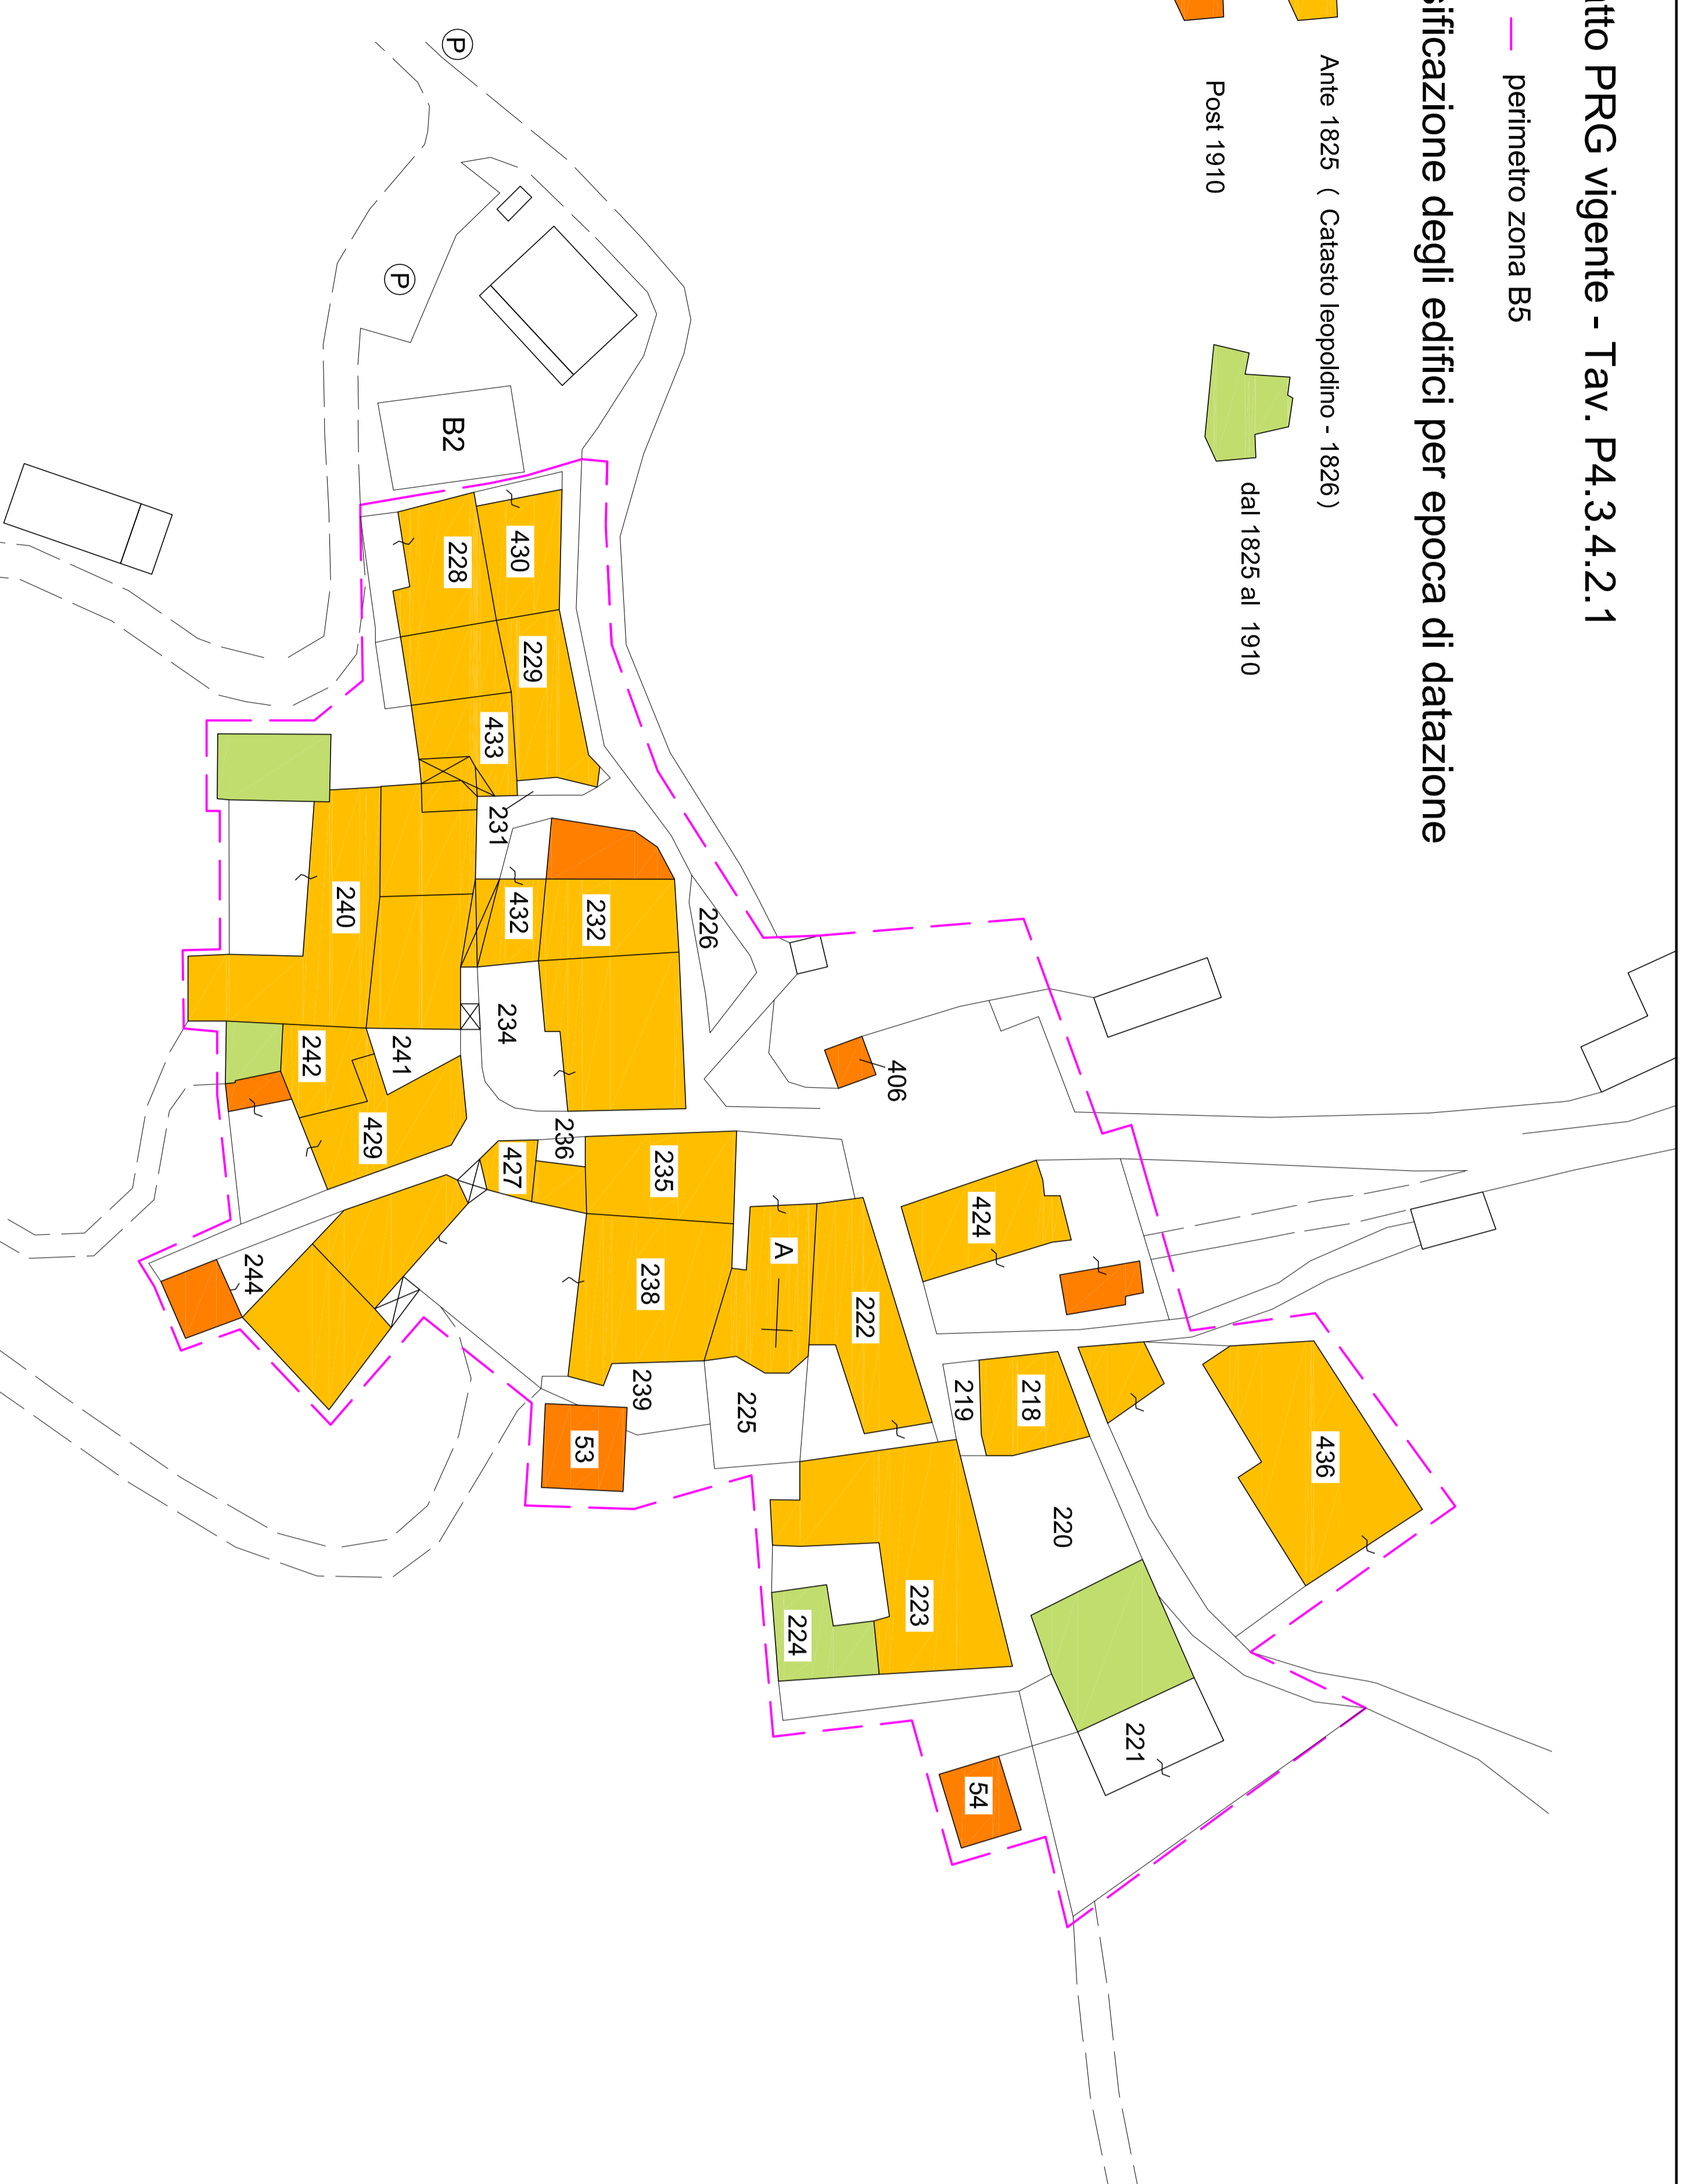



Estratto PRG vigente - Tav. P4.3.4.2.1

perimetro zona B5

Classificazione degli edifici per epoca di datazione

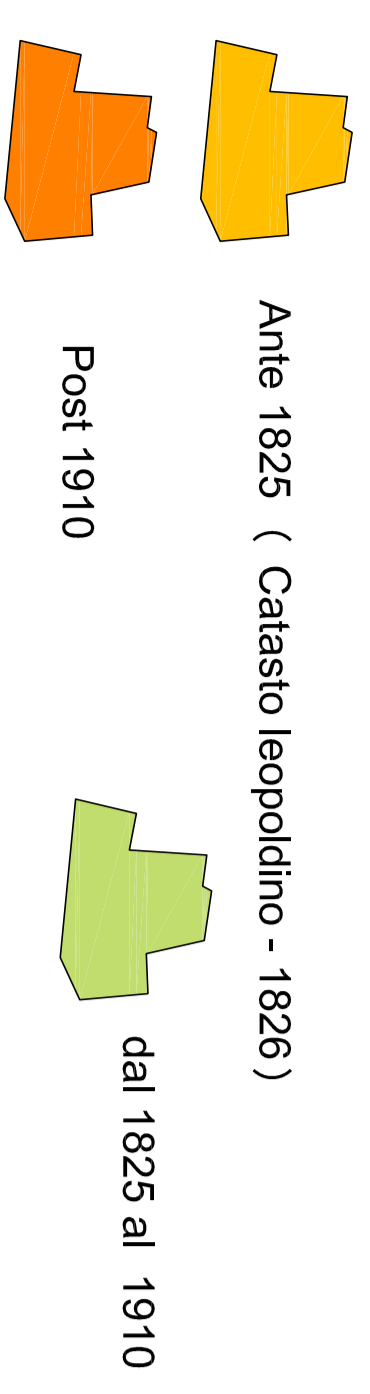



Estratto del Catasto del Granducato di Toscana - 1826

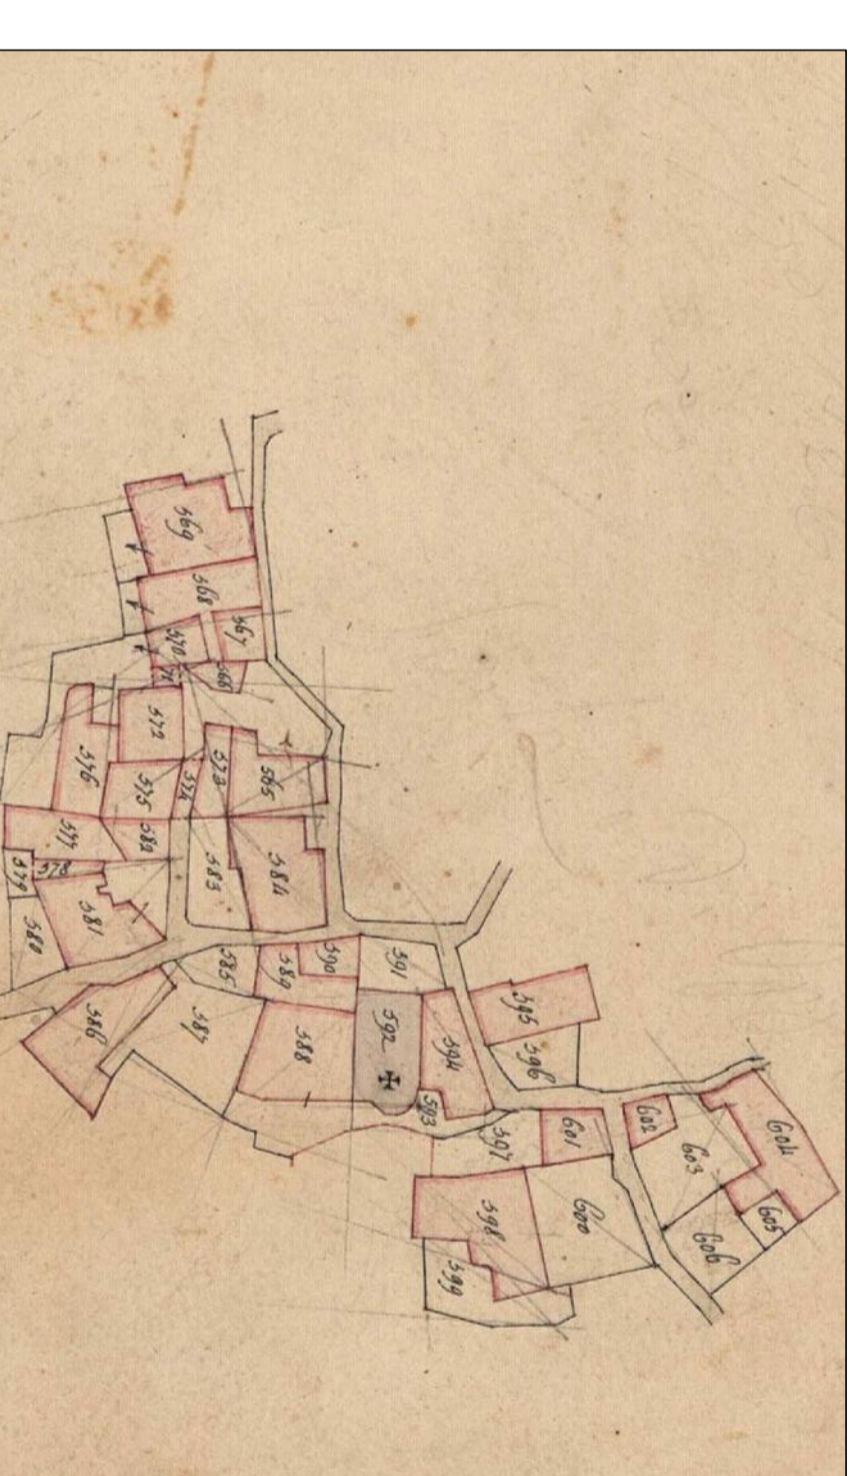


1826 - catasto leopoldino



catasto 1910

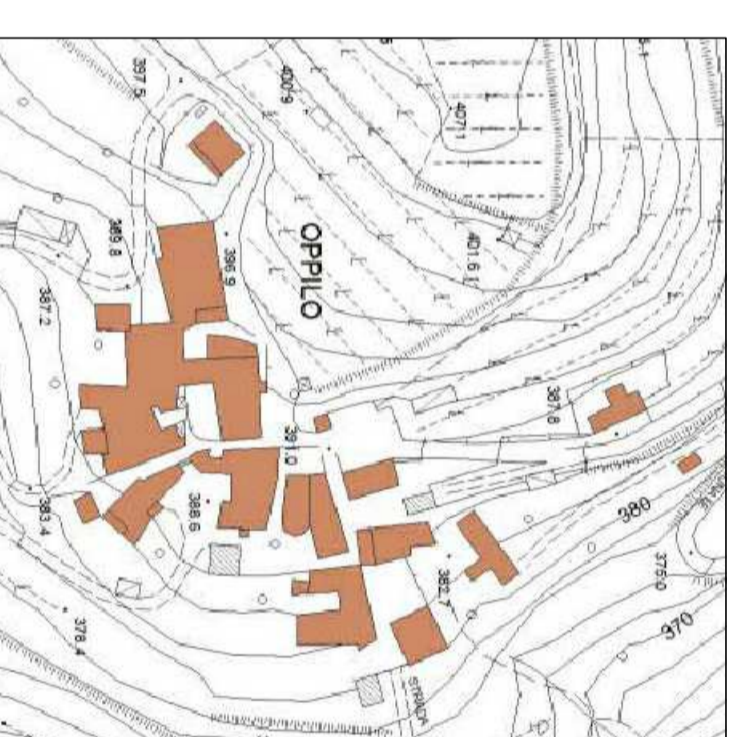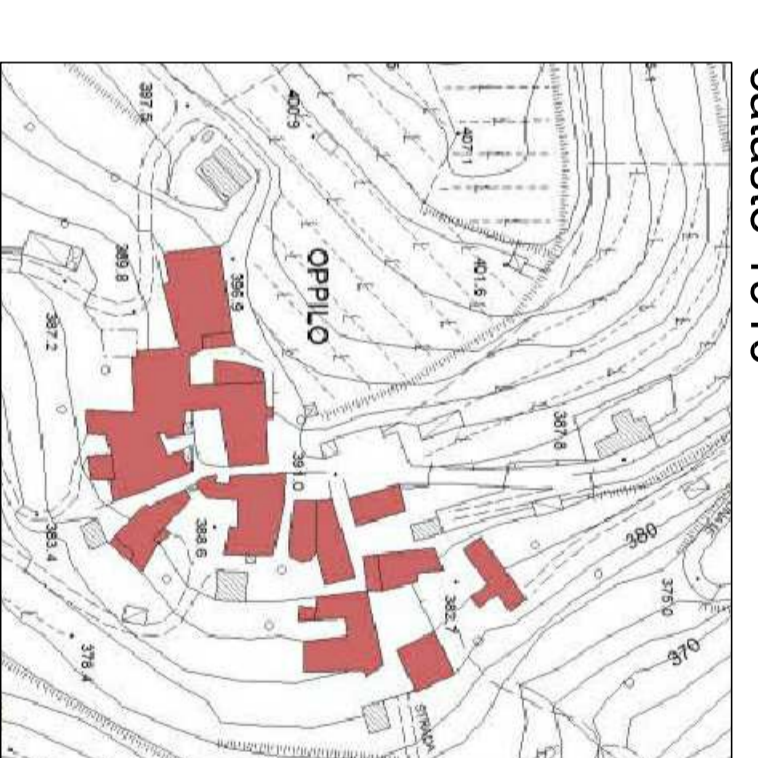

catasto 1956

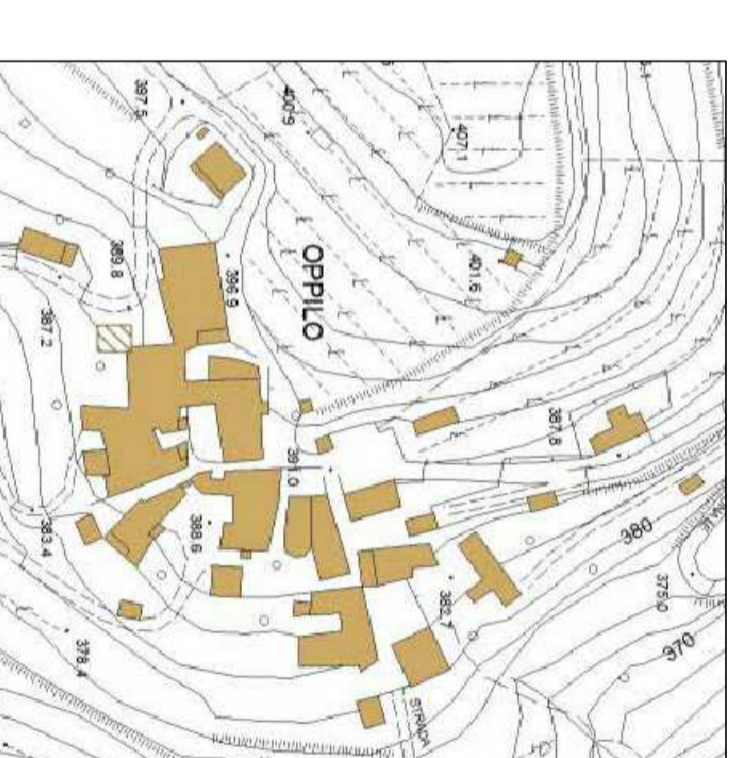

catasto attuale

Evoluzione della struttura storica


cartografia tratta da : Piano Strutturale Comune di Pontremoli
Tav. 3.2.21 Evoluzione della struttura storica del territorio di Pontremoli

Nucleo storico di OPILO

Estratto mappa catastale - Fg 181

1:1000

perimetro area urbana soggetta a Piano di Recupero

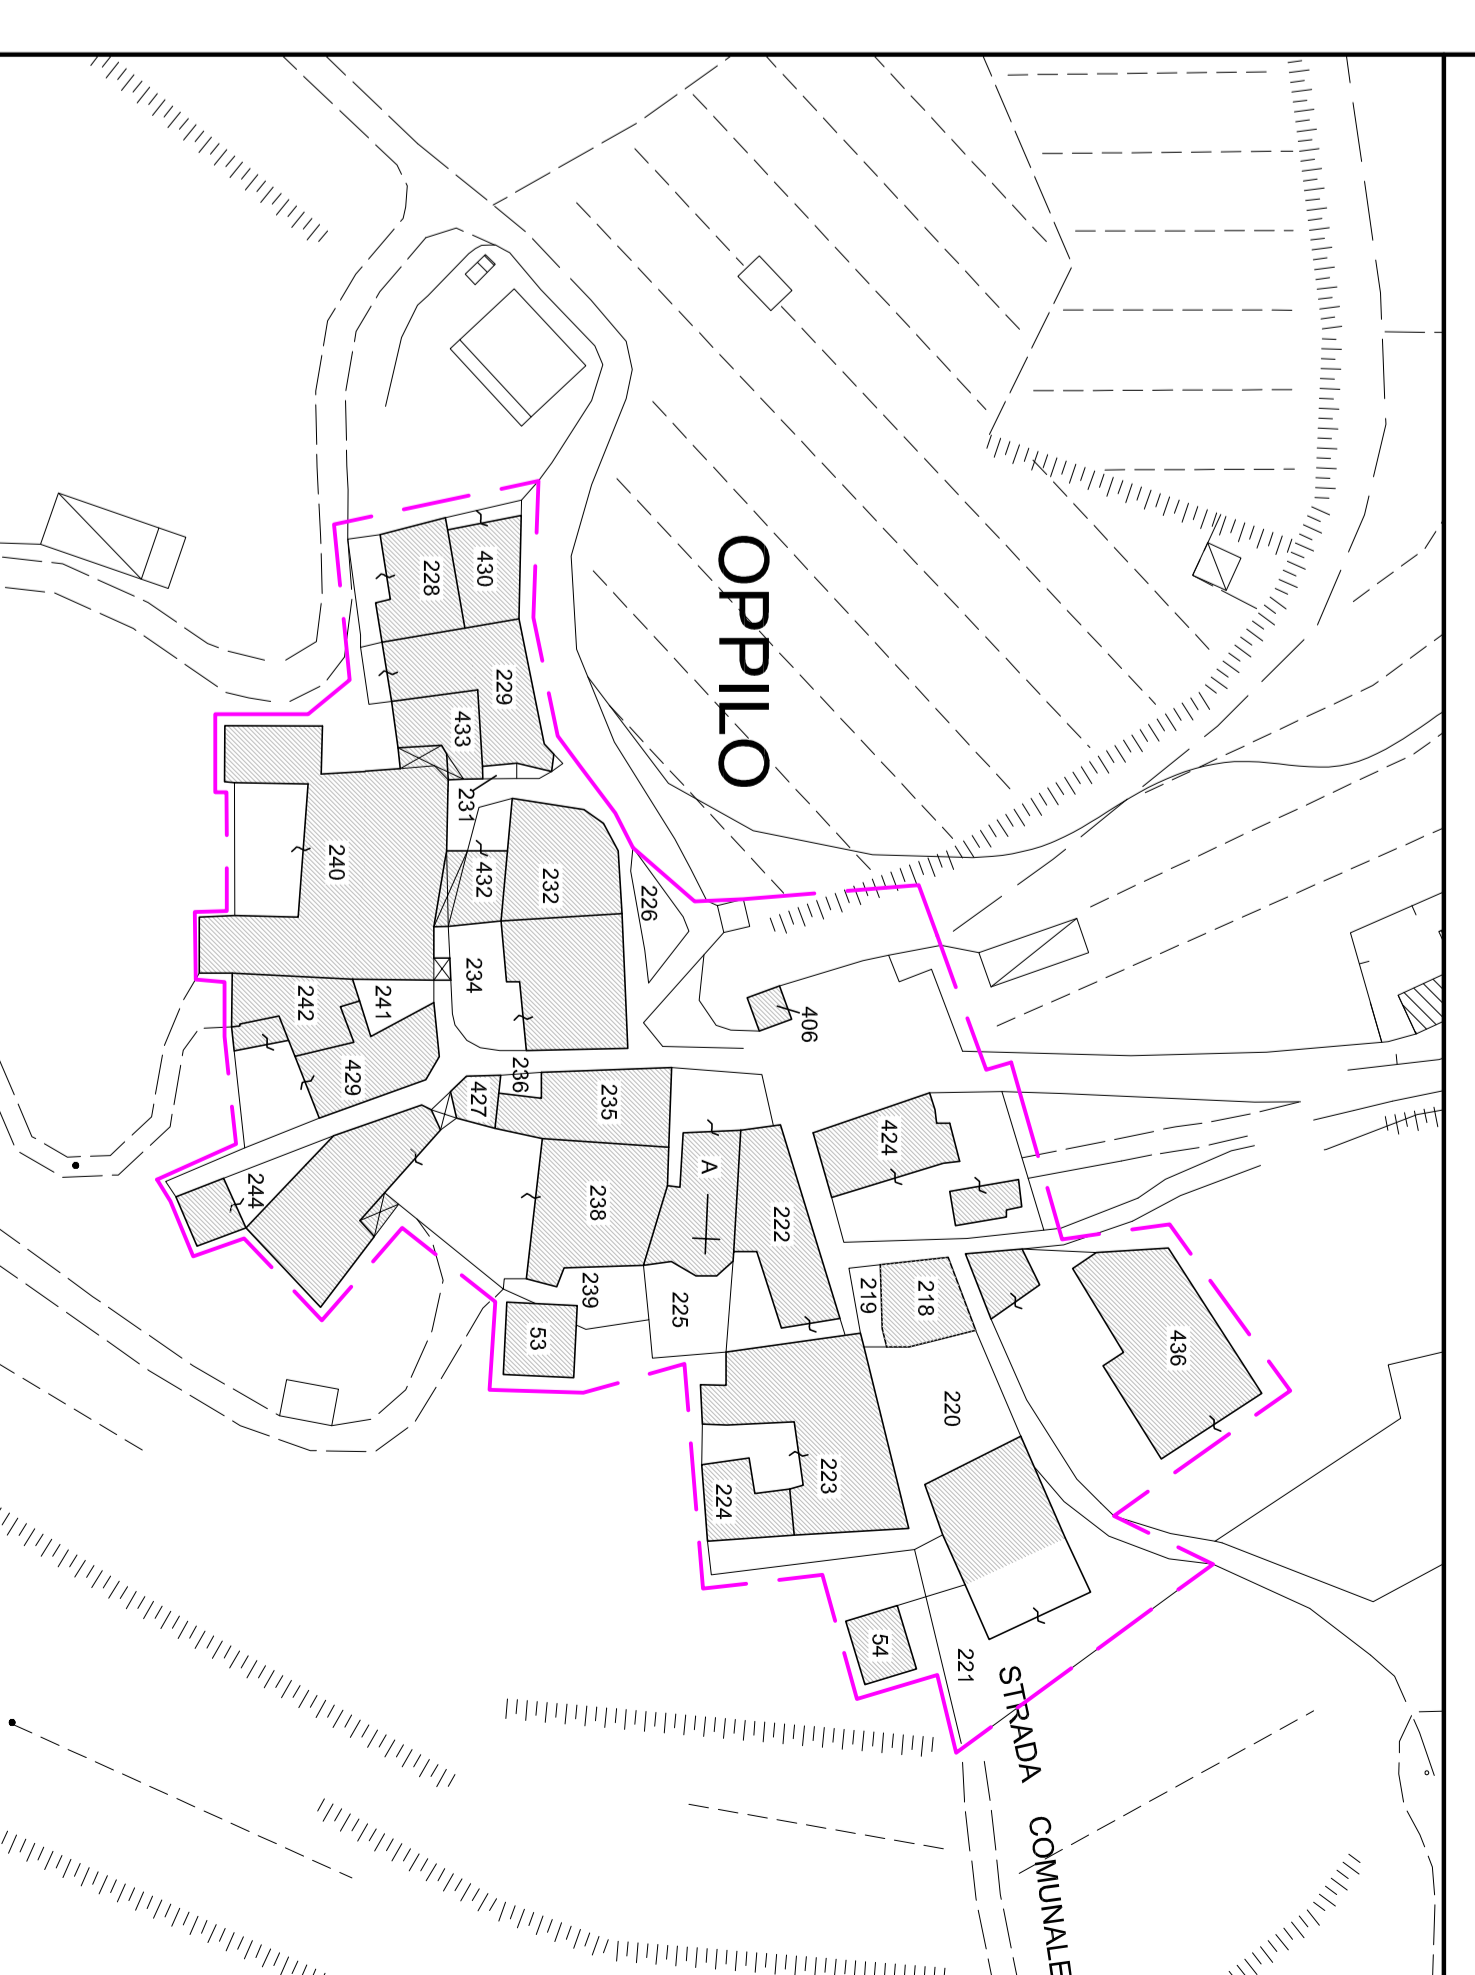

COMUNE DI PONTEMOLI

Massa Carrara

PIANO DI RECUPERO del patrimonio edilizio esistente

L. 8 agosto 1978 n. 457
LRT 3 gennaio 2005 n. 1

OPILO

Estratto mappa catastale Scala 1:1000

Estratto PRG vigente Scala 1:500

Evoluzione Storica Scala 1:2000



Architello Mauro Lombardi - P.zza S. Geminiano 28 - Pontremoli (MS)