Estratto carta della pericolosità geomorfologica con inserimento opere in progetto - Scala 1:10000

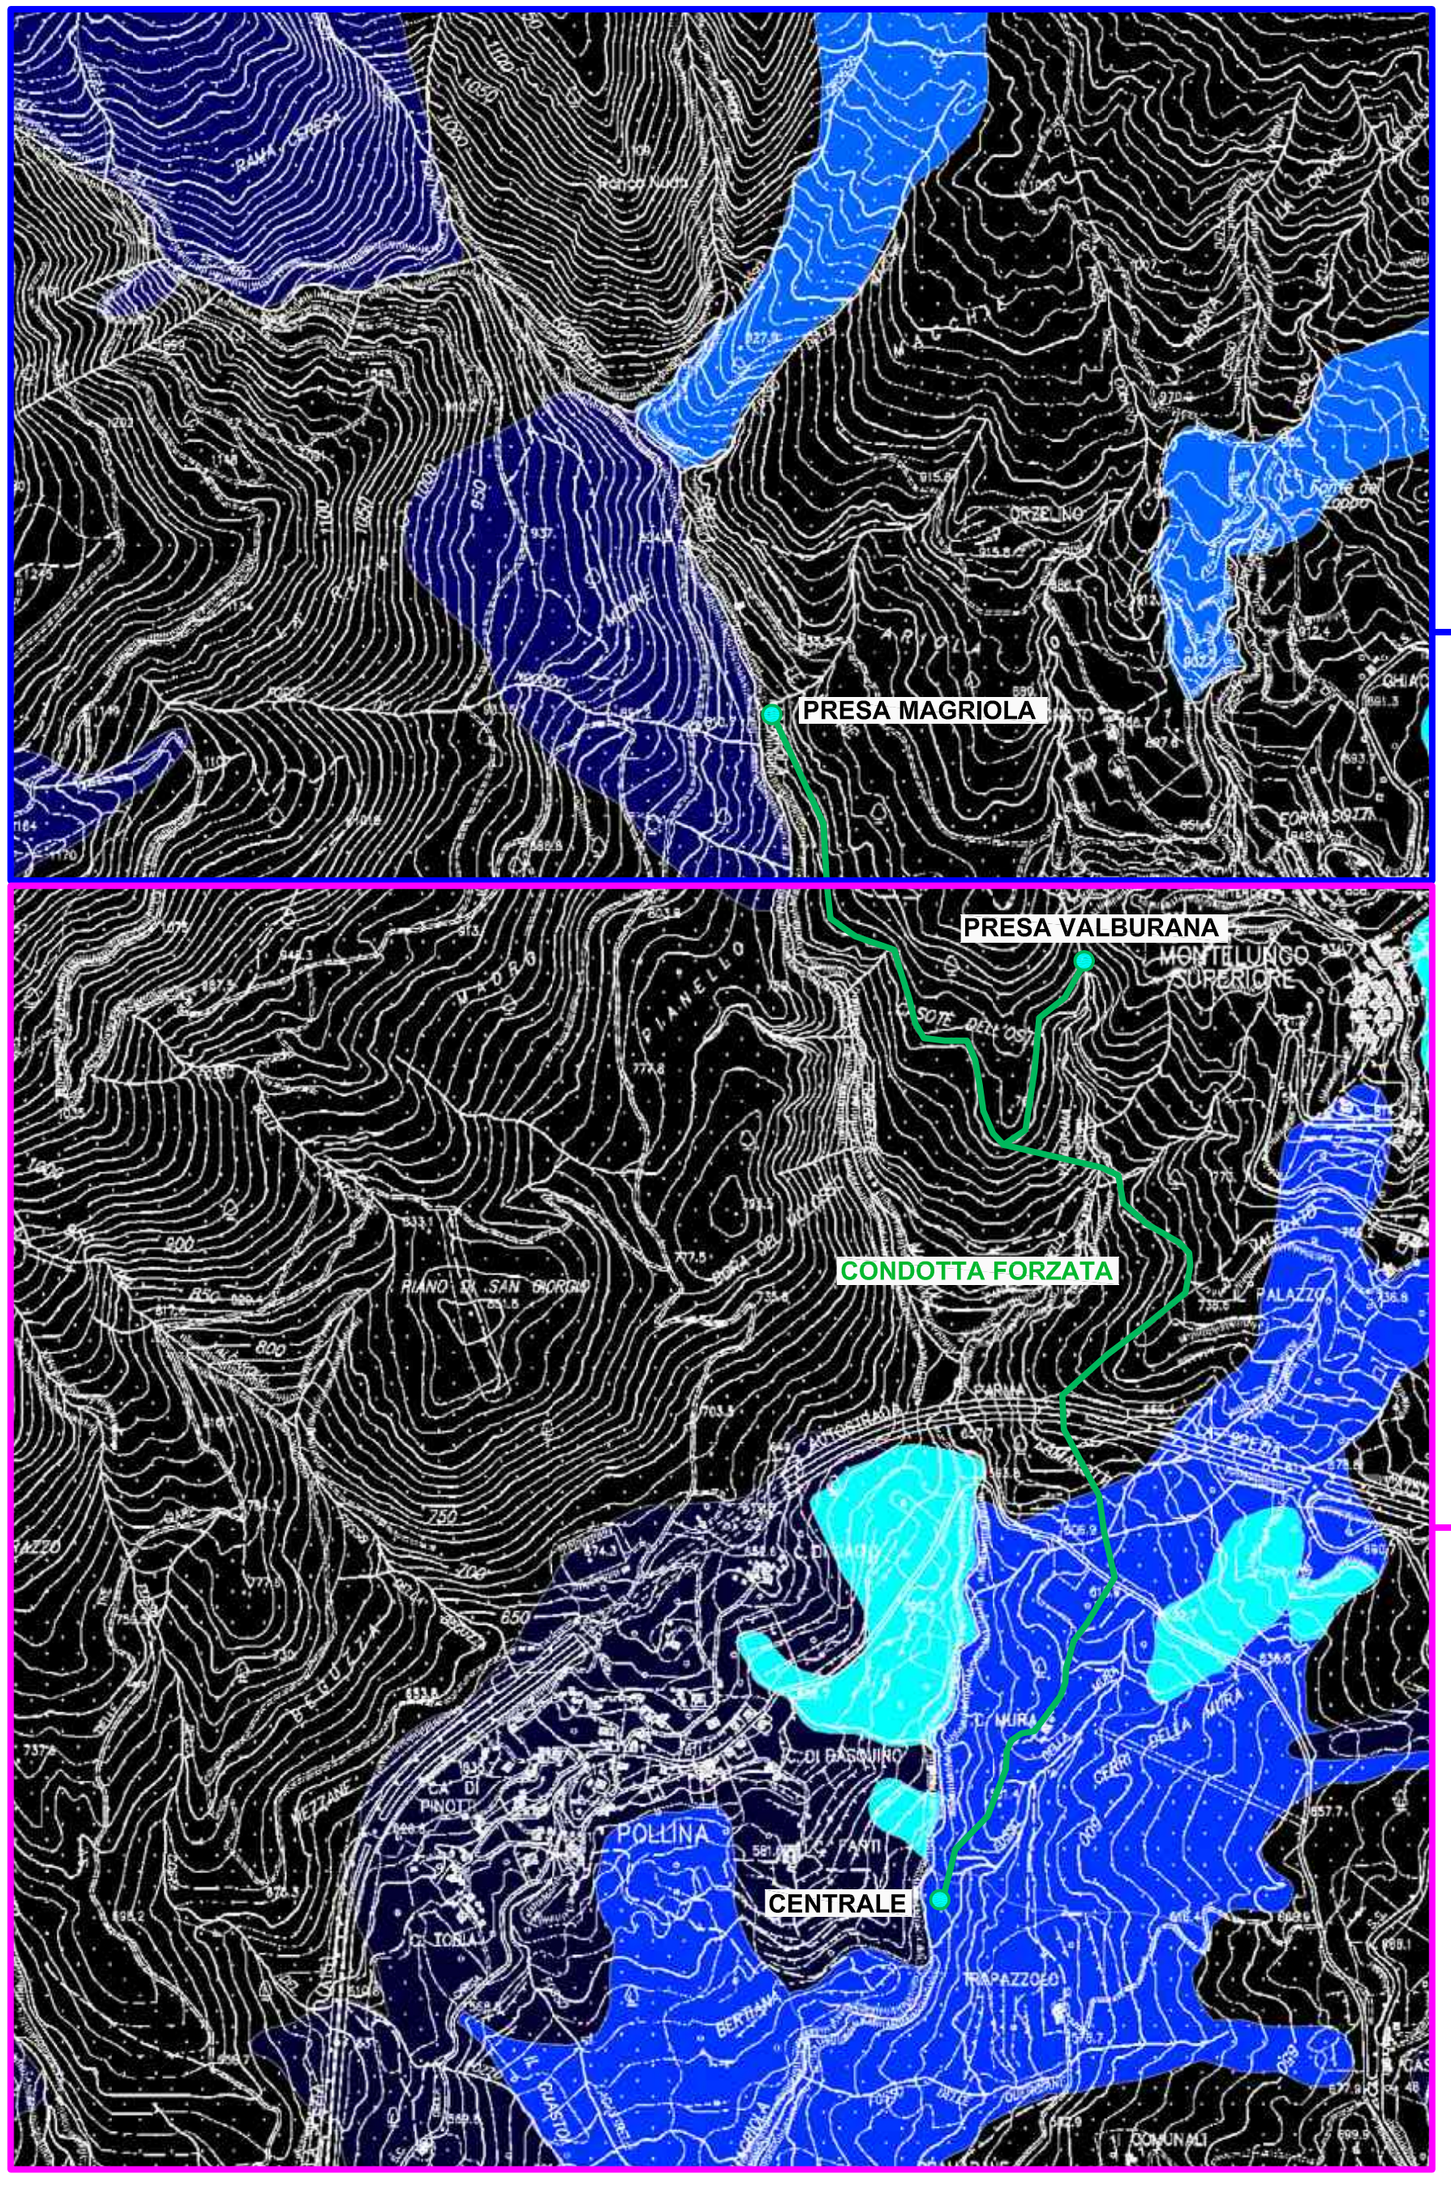

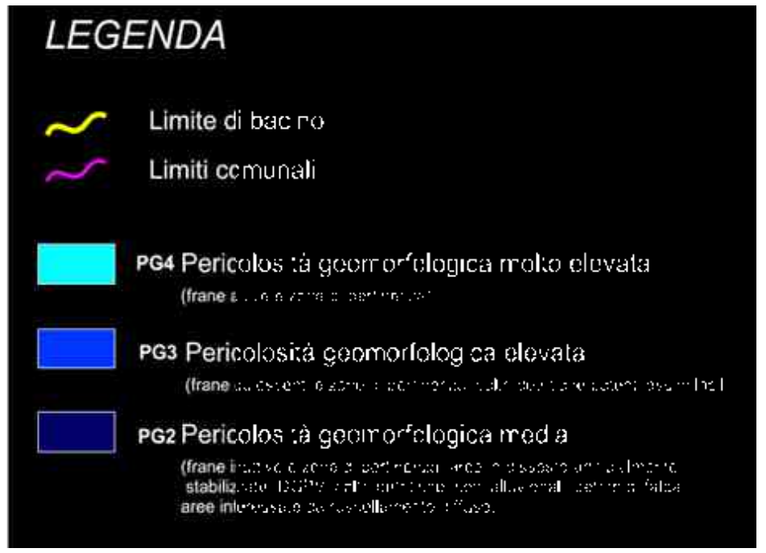

PROVINCIA DI MASSA CARRARA
Comune di Pontremoli

san giorgio srl

IMPIANTO IDROELETTRICO

MAGRIOLA

sul torrente Magriola

PROGETTO DEFINITIVO

INSERIMENTO OPERE SU CARTA DELLA PERICOLOSITÀ GEOMORFOLOGICA

Ing. Pier Carlo Pinotti
Dott.ssa Tullia Martelli

TAV. 04

0	Giugno 2011	----
REV.	EMISSIONE	NOTE