




SEZIONE G-G
Scala 1:100

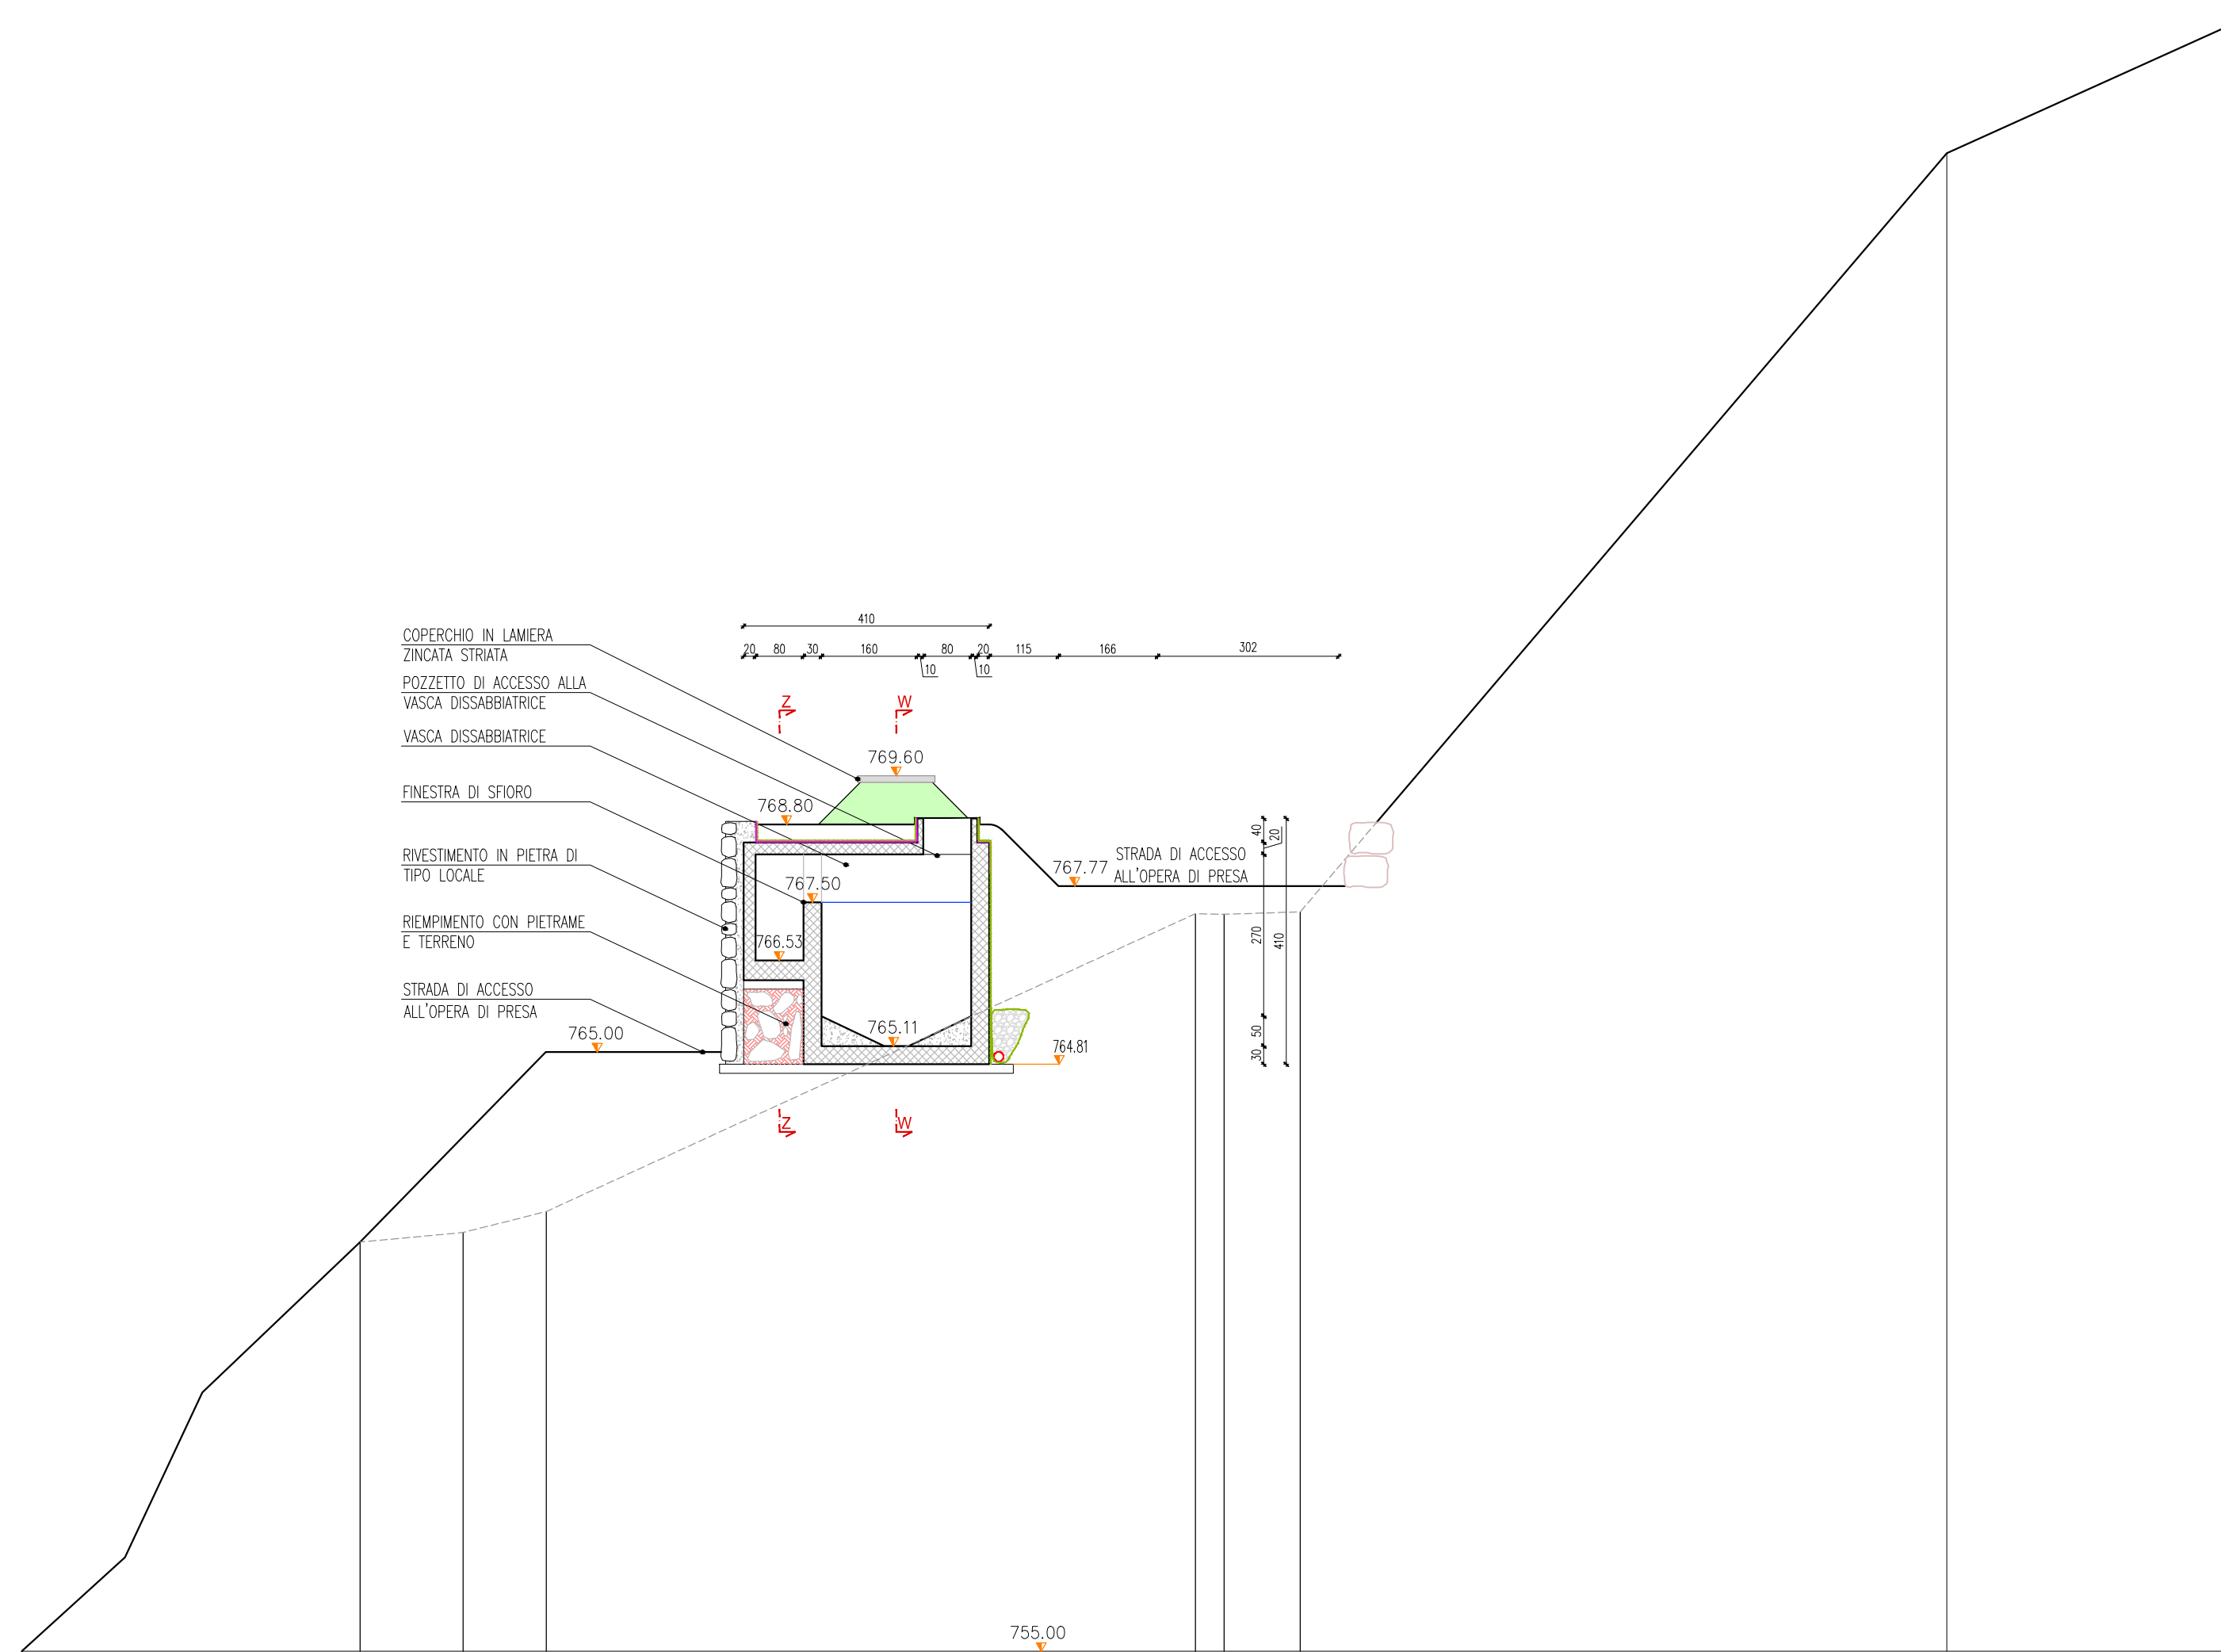


SEZIONE L-L
Scala 1:100

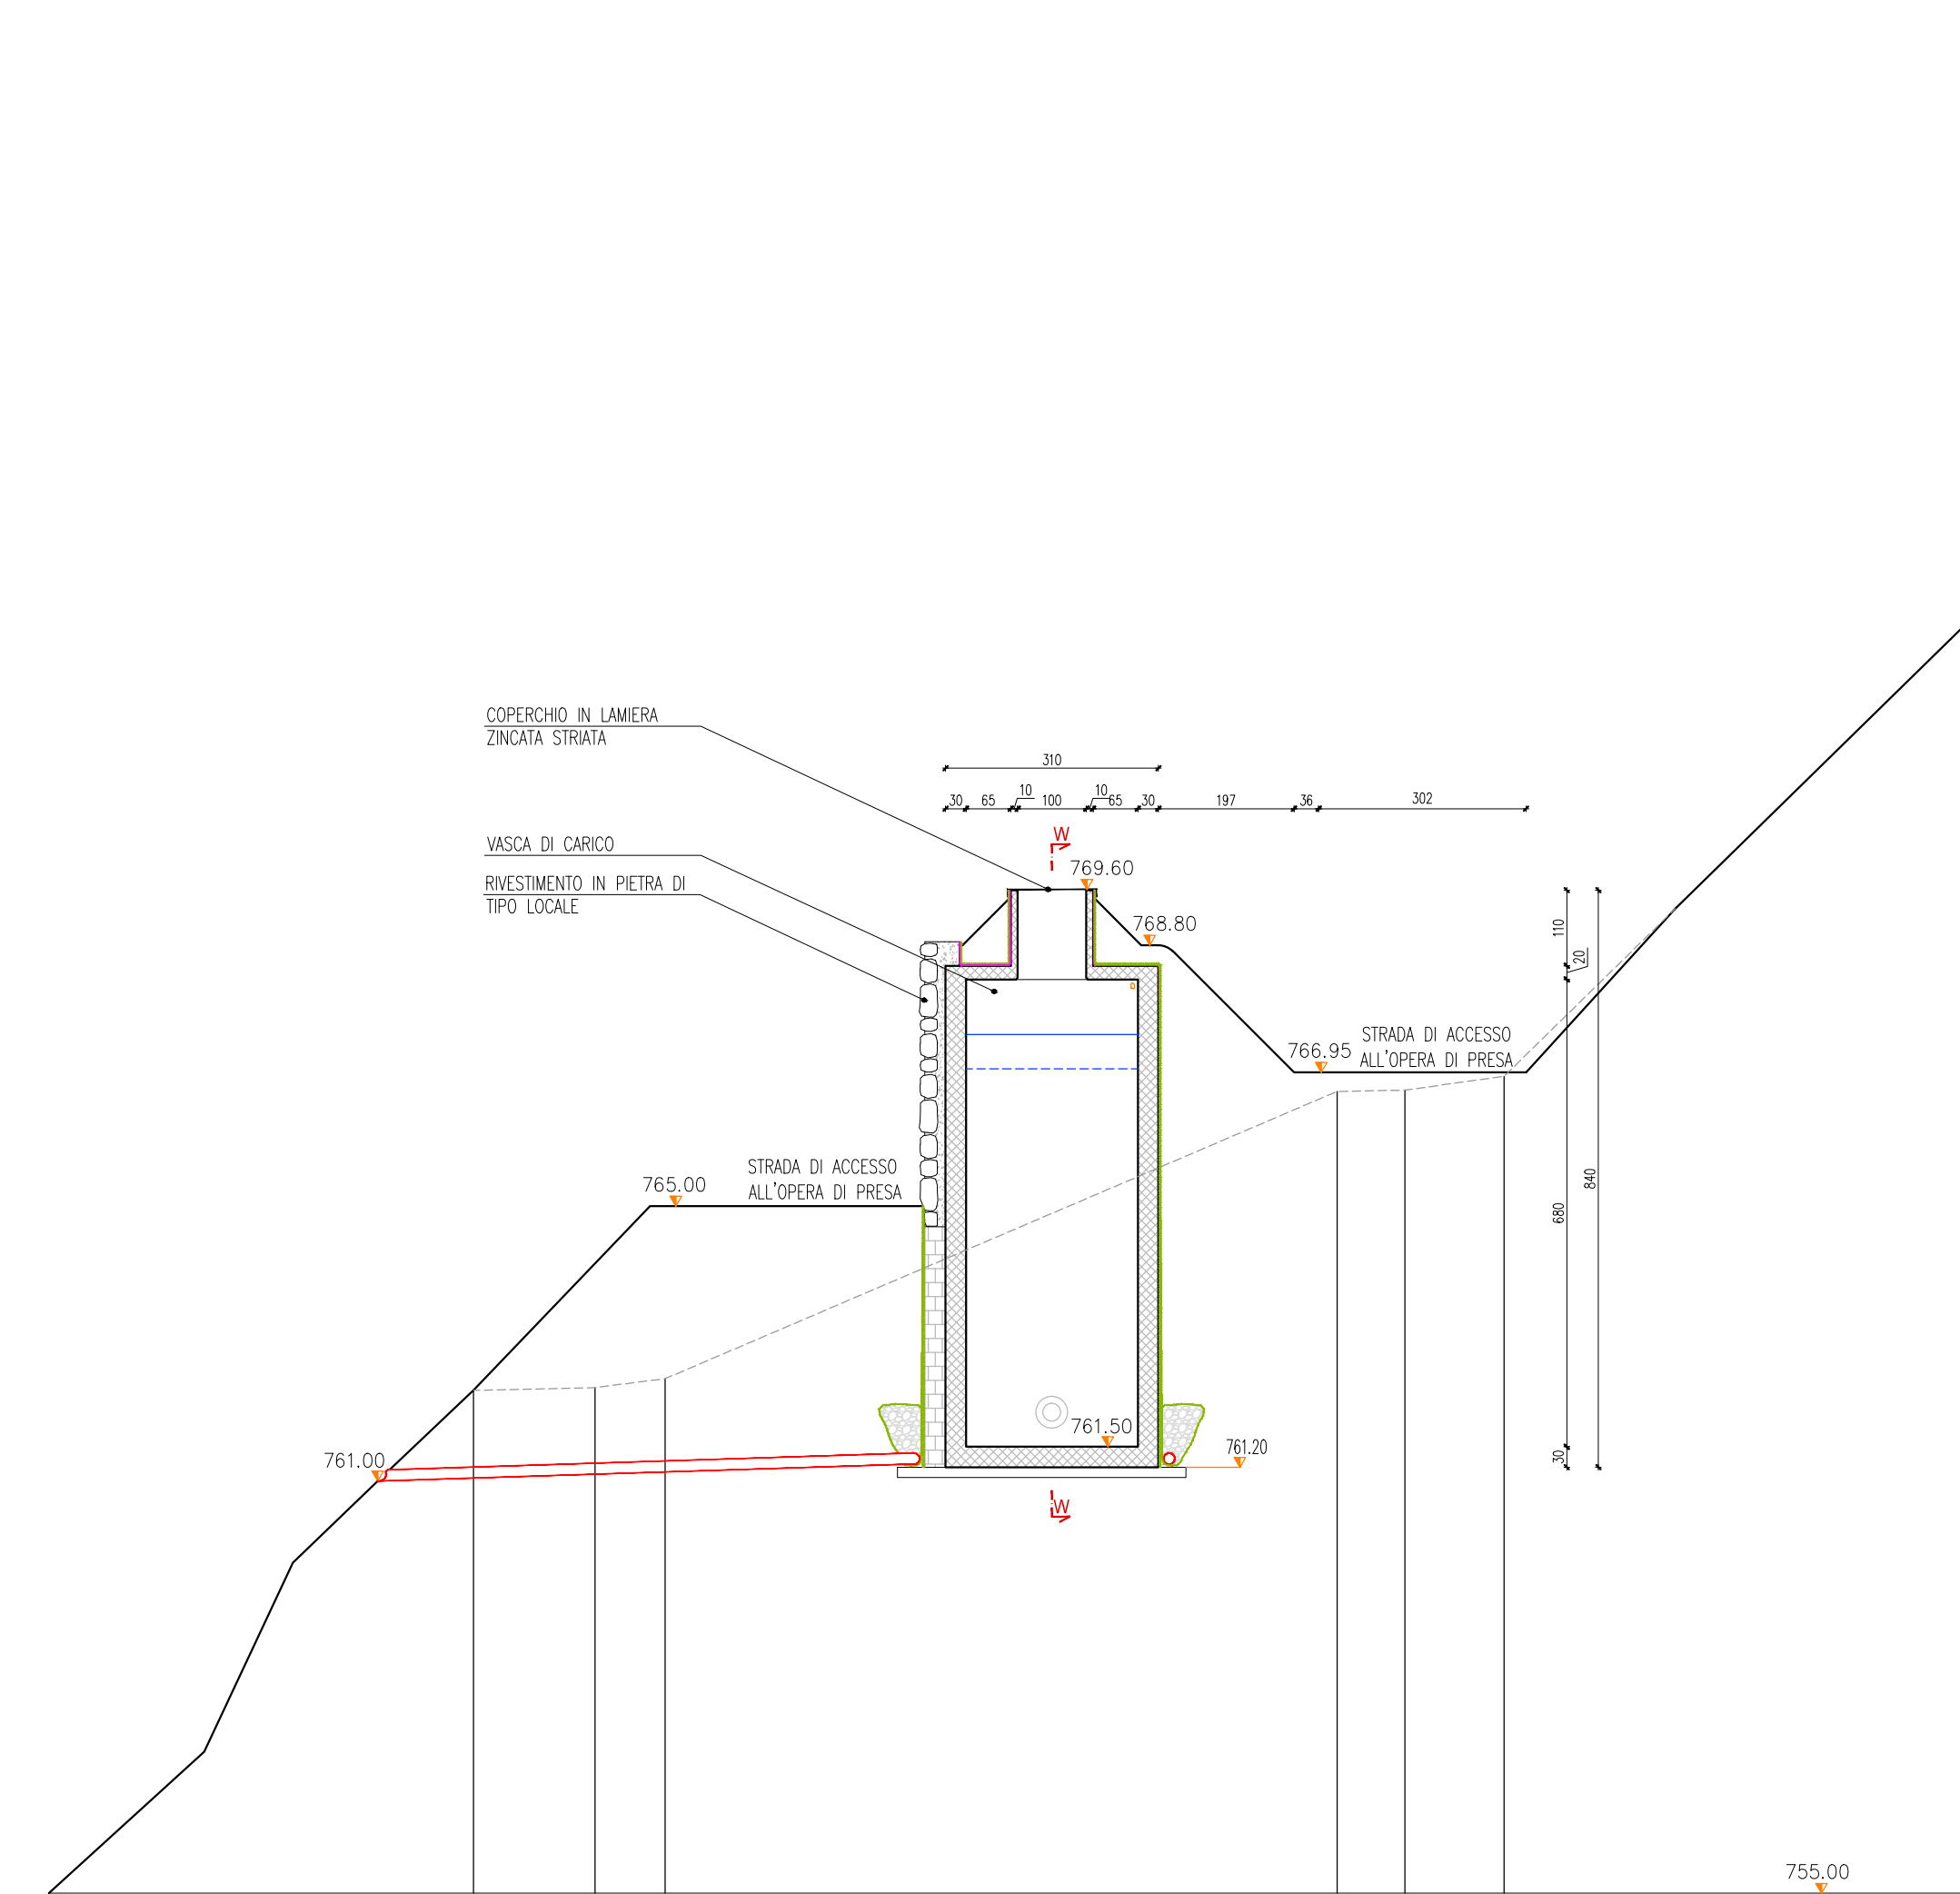


SEZIONE H-H
Scala 1:100

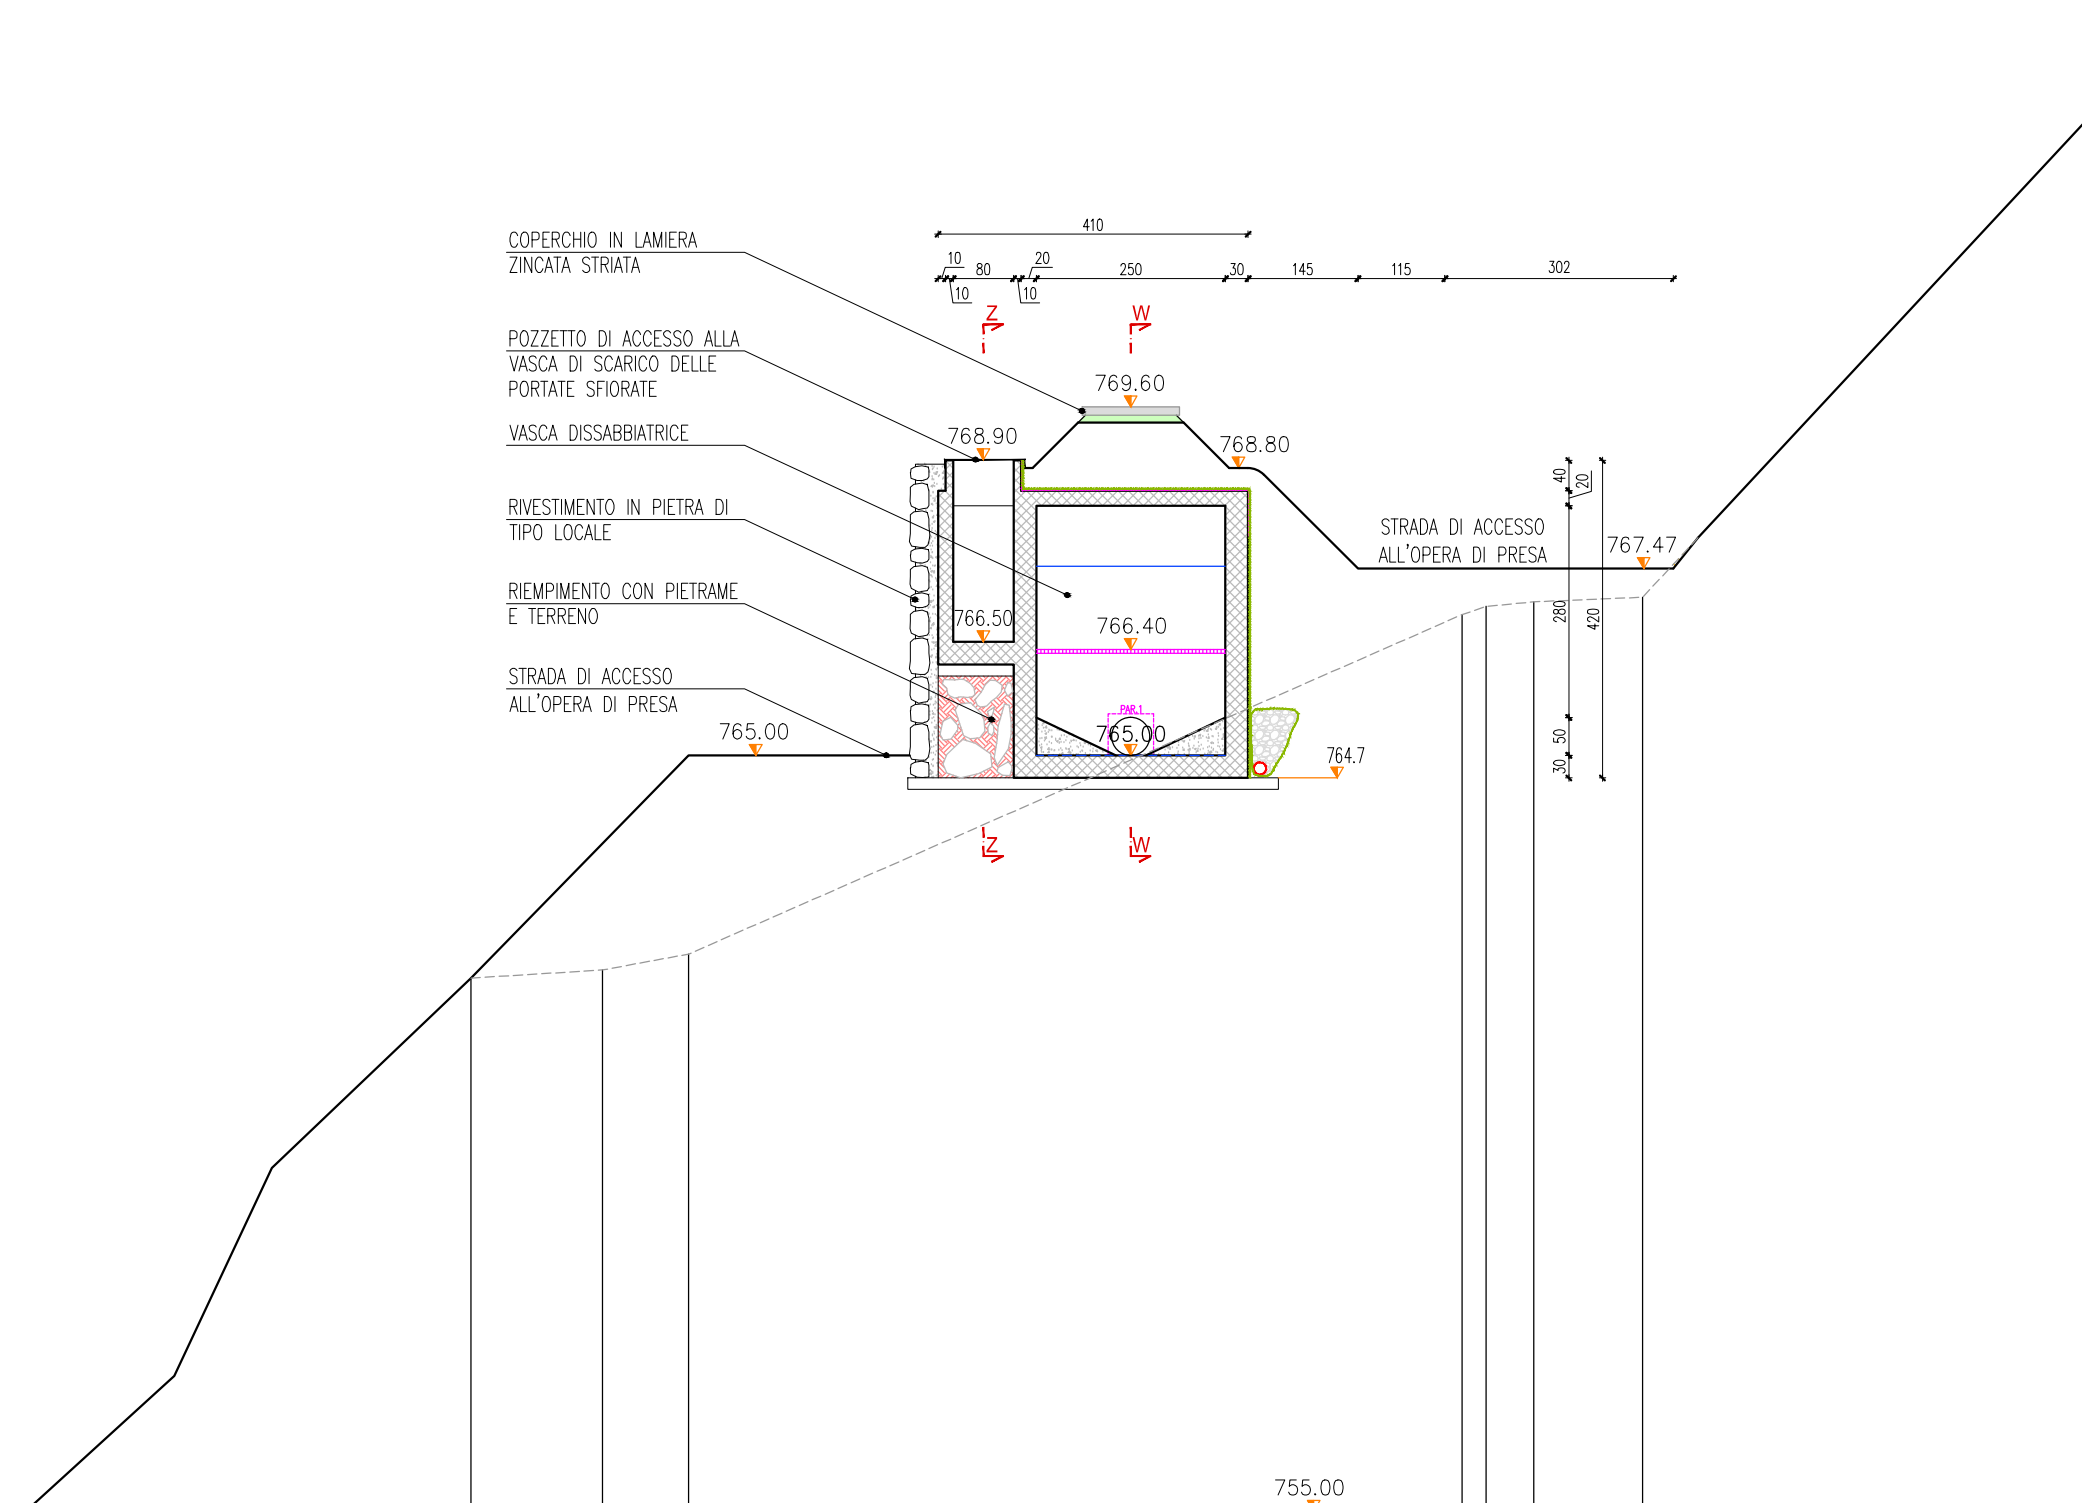

SEZIONE M-M
Scala 1:100

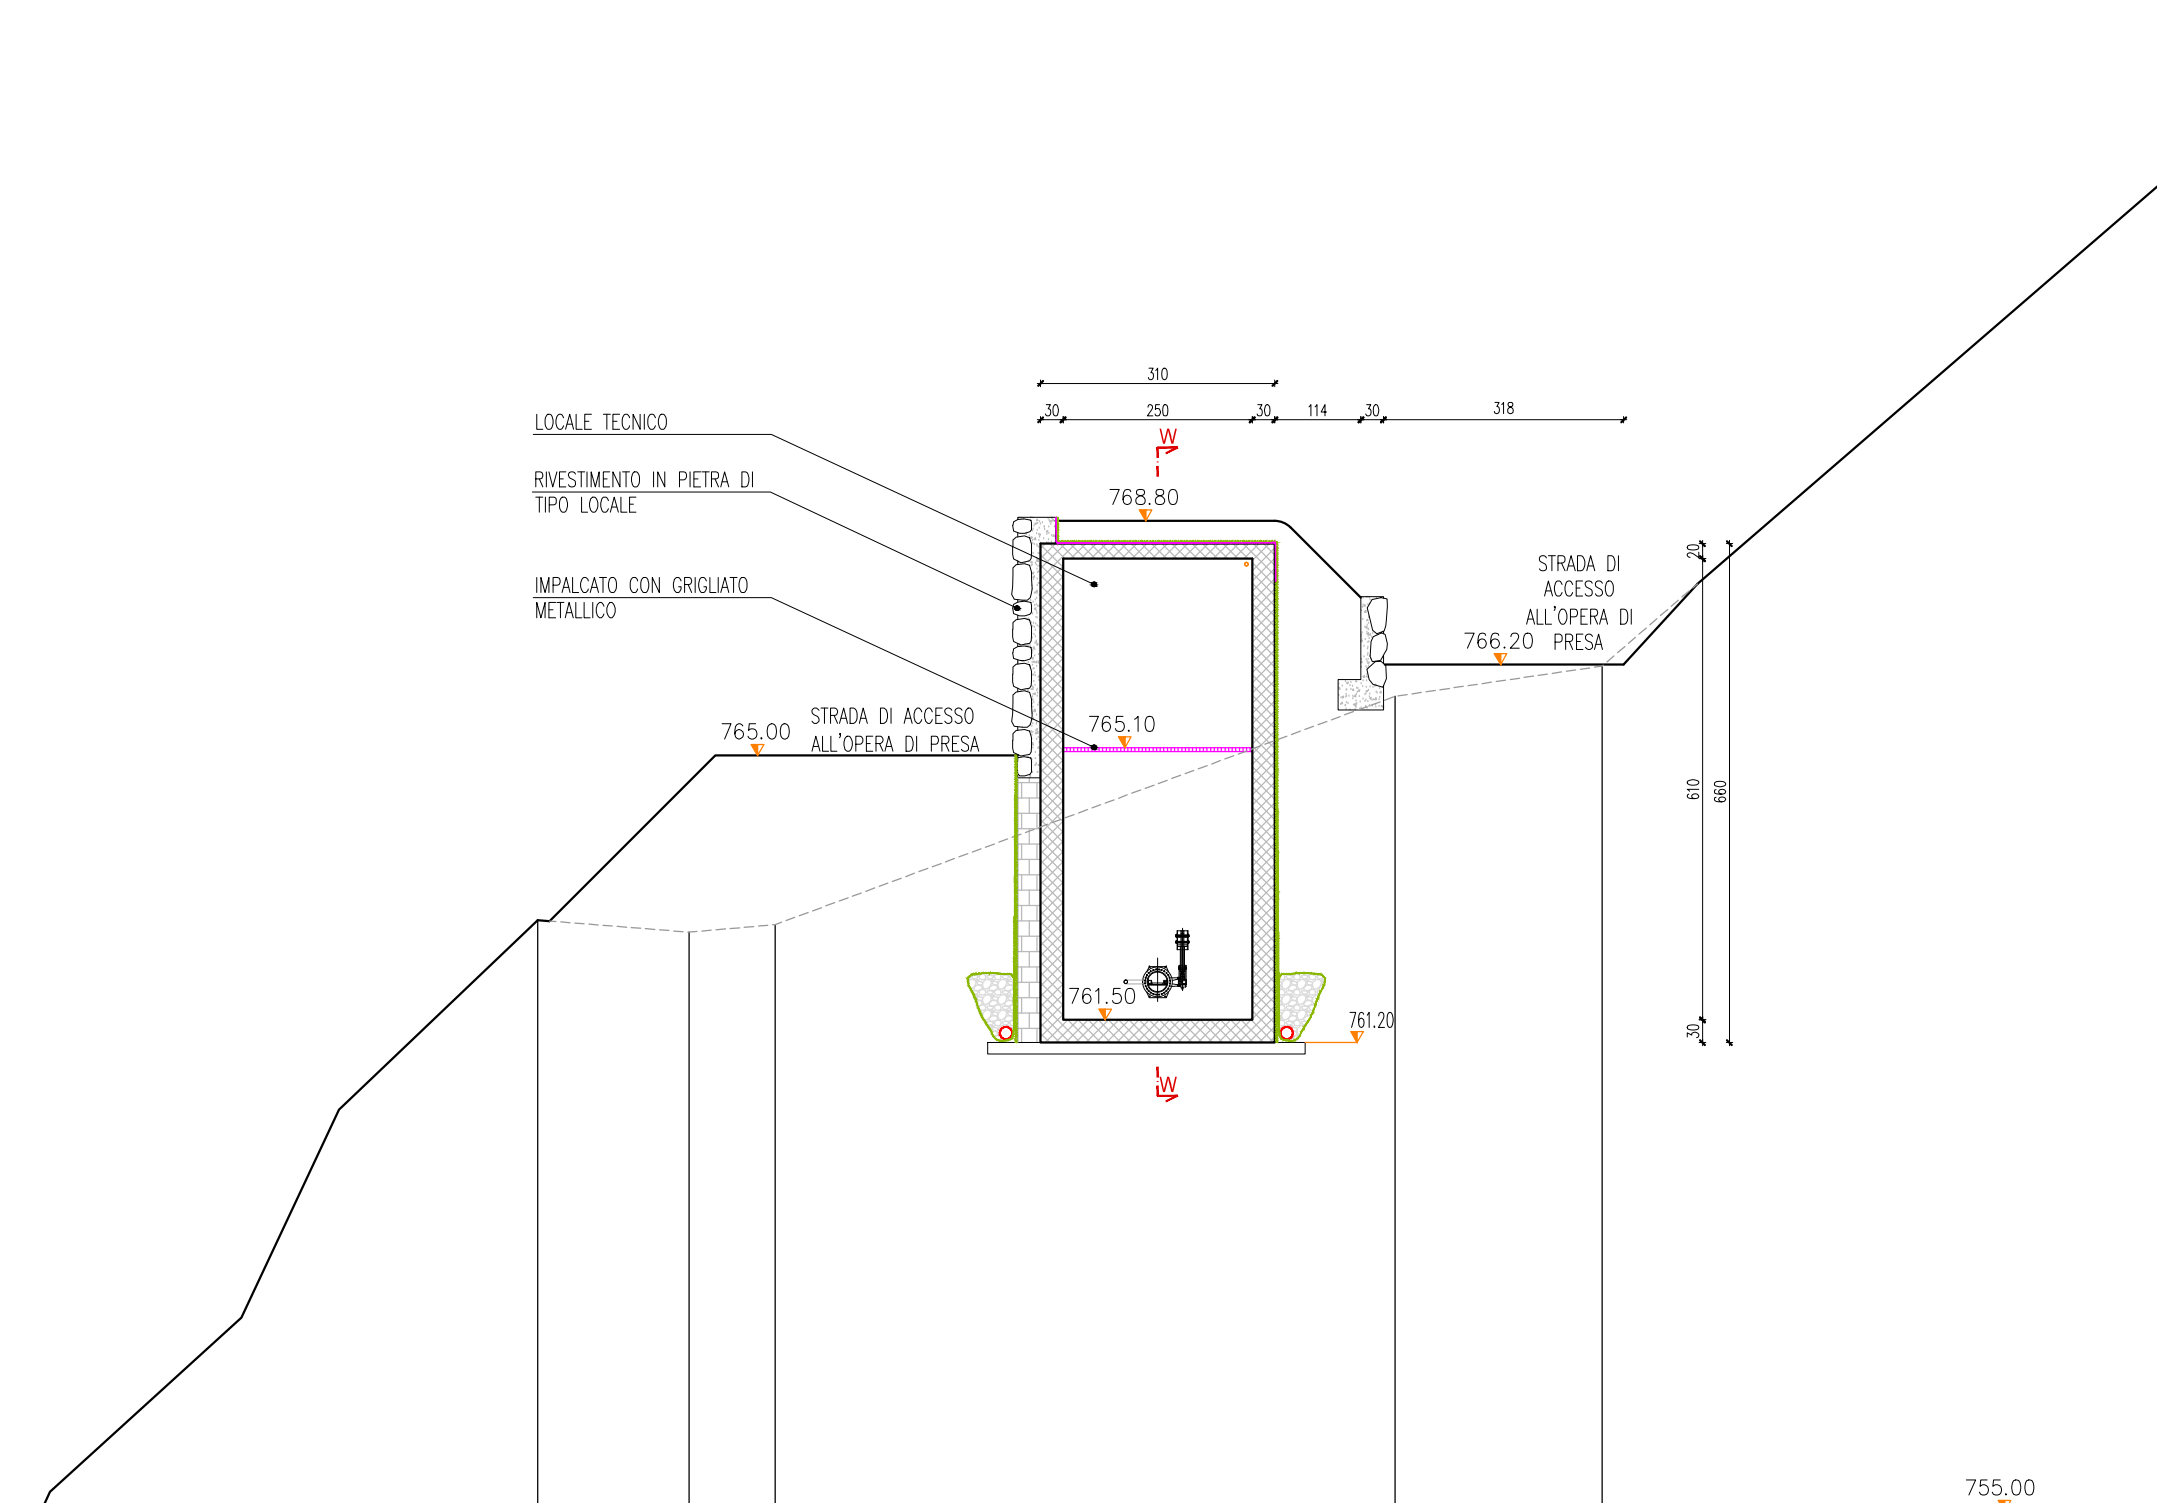

SEZIONE I-I
Scala 1:100

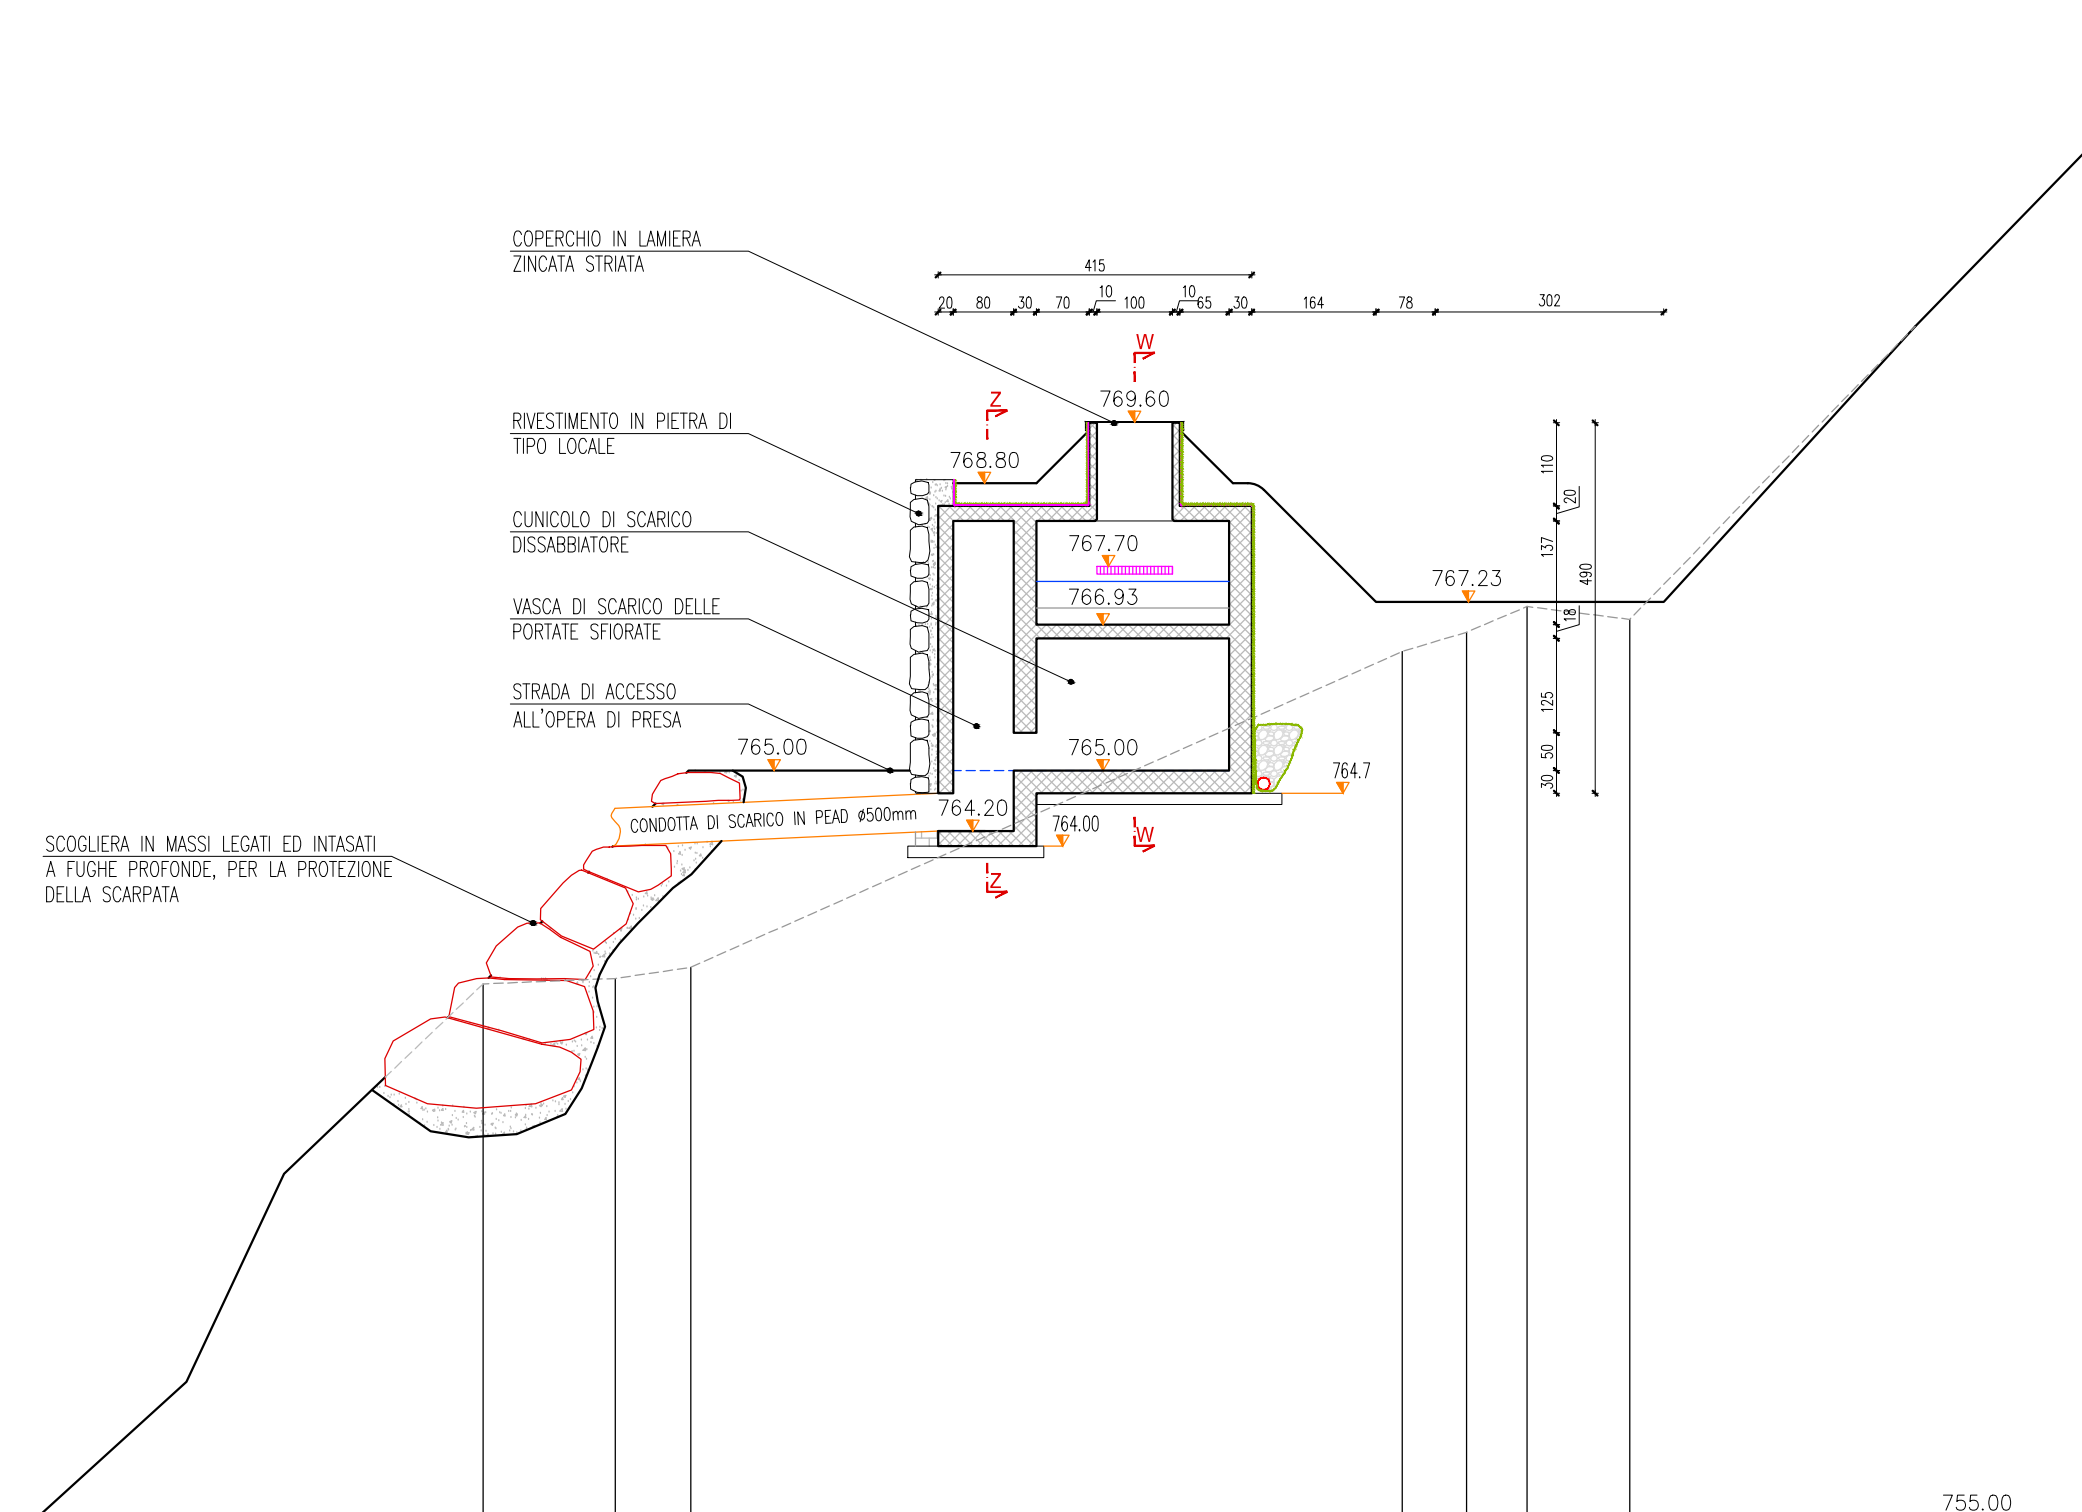

PARATOIE PRESA BURANA		
	PAR BUR.1	PAR BUR.2
DESCRIZIONE POSIZIONE	PARATOIA DI SCARICO DISABBIATRICE	CHIUSURA CANALE PRESA-DISABBIATRICE
N° LATI TENUTA	4	4
BATTENTE MASSIMO SUL FONDO	2.50 m	2.50 m
DIMENSIONI DEL FORO LxH	0.50m x 0.50m	0.45m x 0.45m
DIMENSIONI DELLA PARATOIA LxH	0.60m x 0.55m	0.60m x 0.60m
QUOTA PIANO DI CALPESTIO RISPETTO FONDO CANALE	2.70 m	1.55 m
CHIUSURA A GRAVITA'	NO	NO
AZIONAMENTO	ELETTRICO	ELETTRICO

PROVINCIA DI MASSA CARRARA
Comune di Pontremoli

San Giorgio Srl

IMPIANTO IDROELETTRICO

MAGRIOLA

sul torrente Magriola

PROGETTO PER L'OTTENIMENTO
DELL'AUTORIZZAZIONE UNICA
AI SENSI DEL D.LGS. 387/03

31/05/2013 AGGIORNAMENTO TABELLA PARATOIE
10/05/2013 PRIMA STESURA

Data Descrizione dell'aggiornamento

Progettazione a cura di:

San Giorgio S.r.l.
Via Magriola, 21
54037 PONTREMOLI (MC)

Con la collaborazione di:

SQUIDENG S.r.l.
Piazza Marconi, 4/10a - 51012
25047 SANSEVERO TERME (BS)



Contenuto della tavola:
SEZIONI DISSABBIATORE PRESA T. VALBURANA

Tavola
10b
Scala 1:100

Il Progettista:

Il Proponente: