



PLANIMETRIA GENERALE CENTRALE DI PRODUZIONE A QUOTA 531.50

Scala 1:50

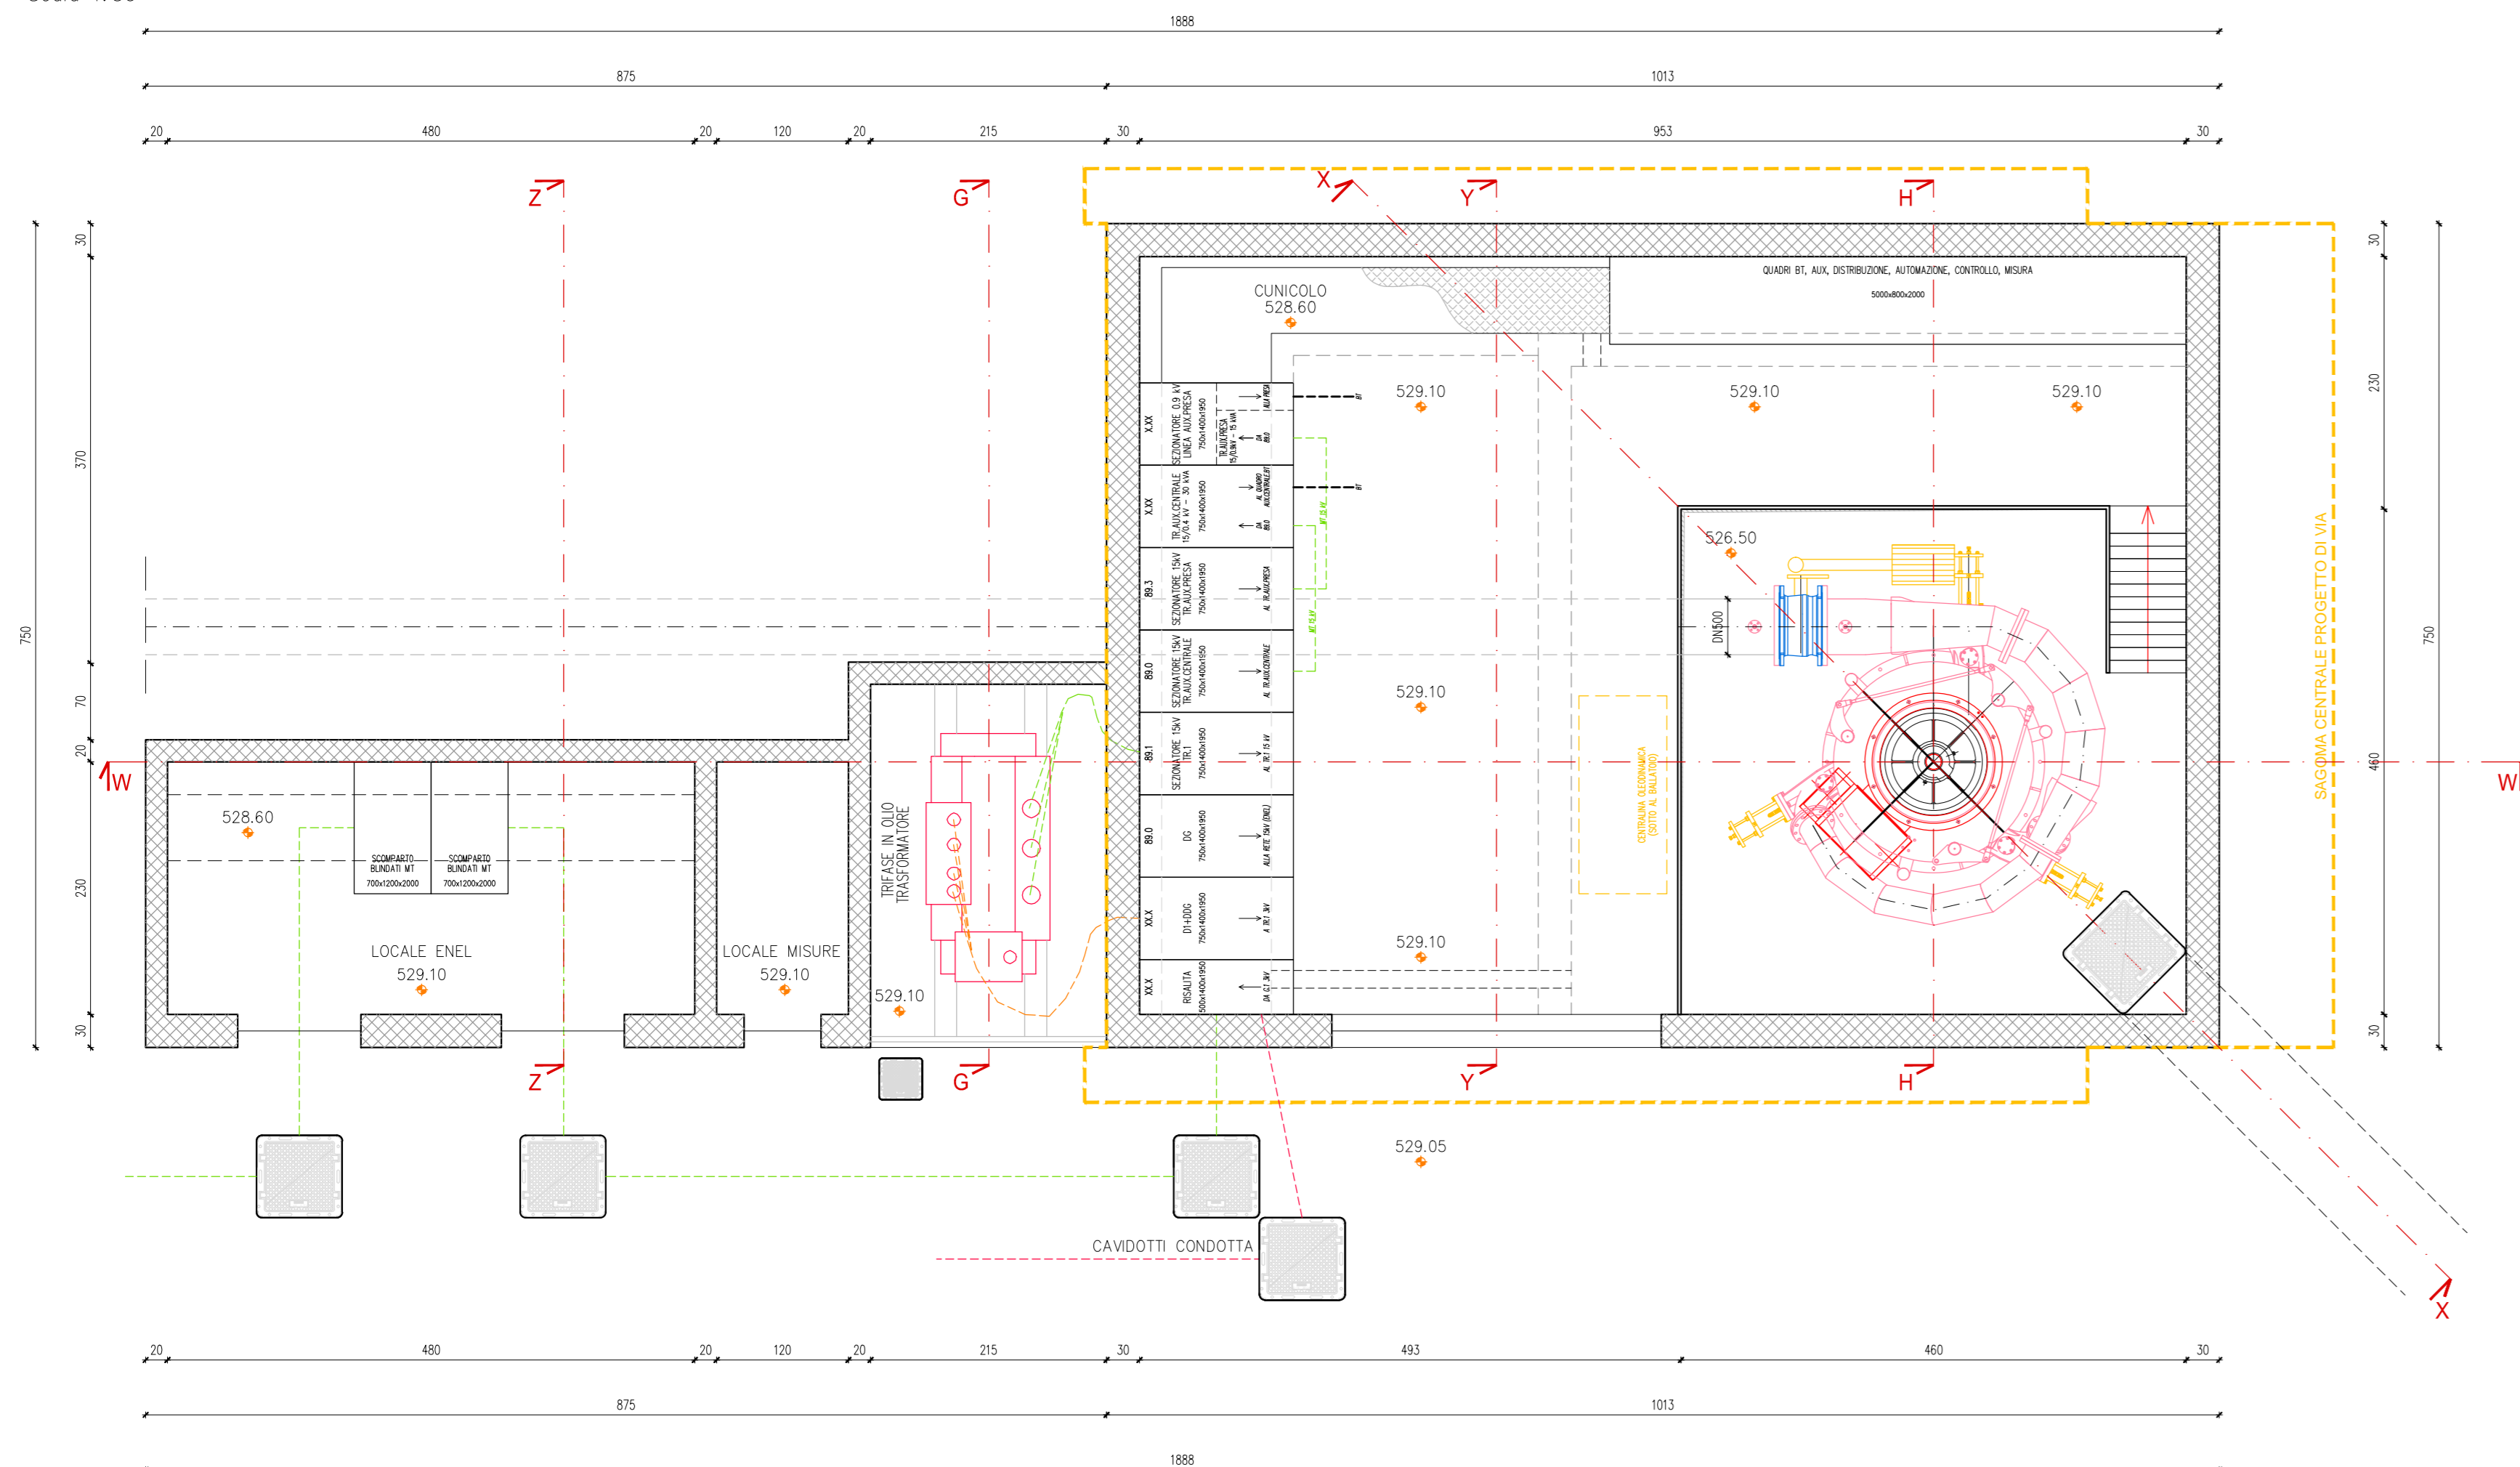


PLANIMETRIA GENERALE CENTRALE DI PRODUZIONE A QUOTA 527.70

Scala 1:50

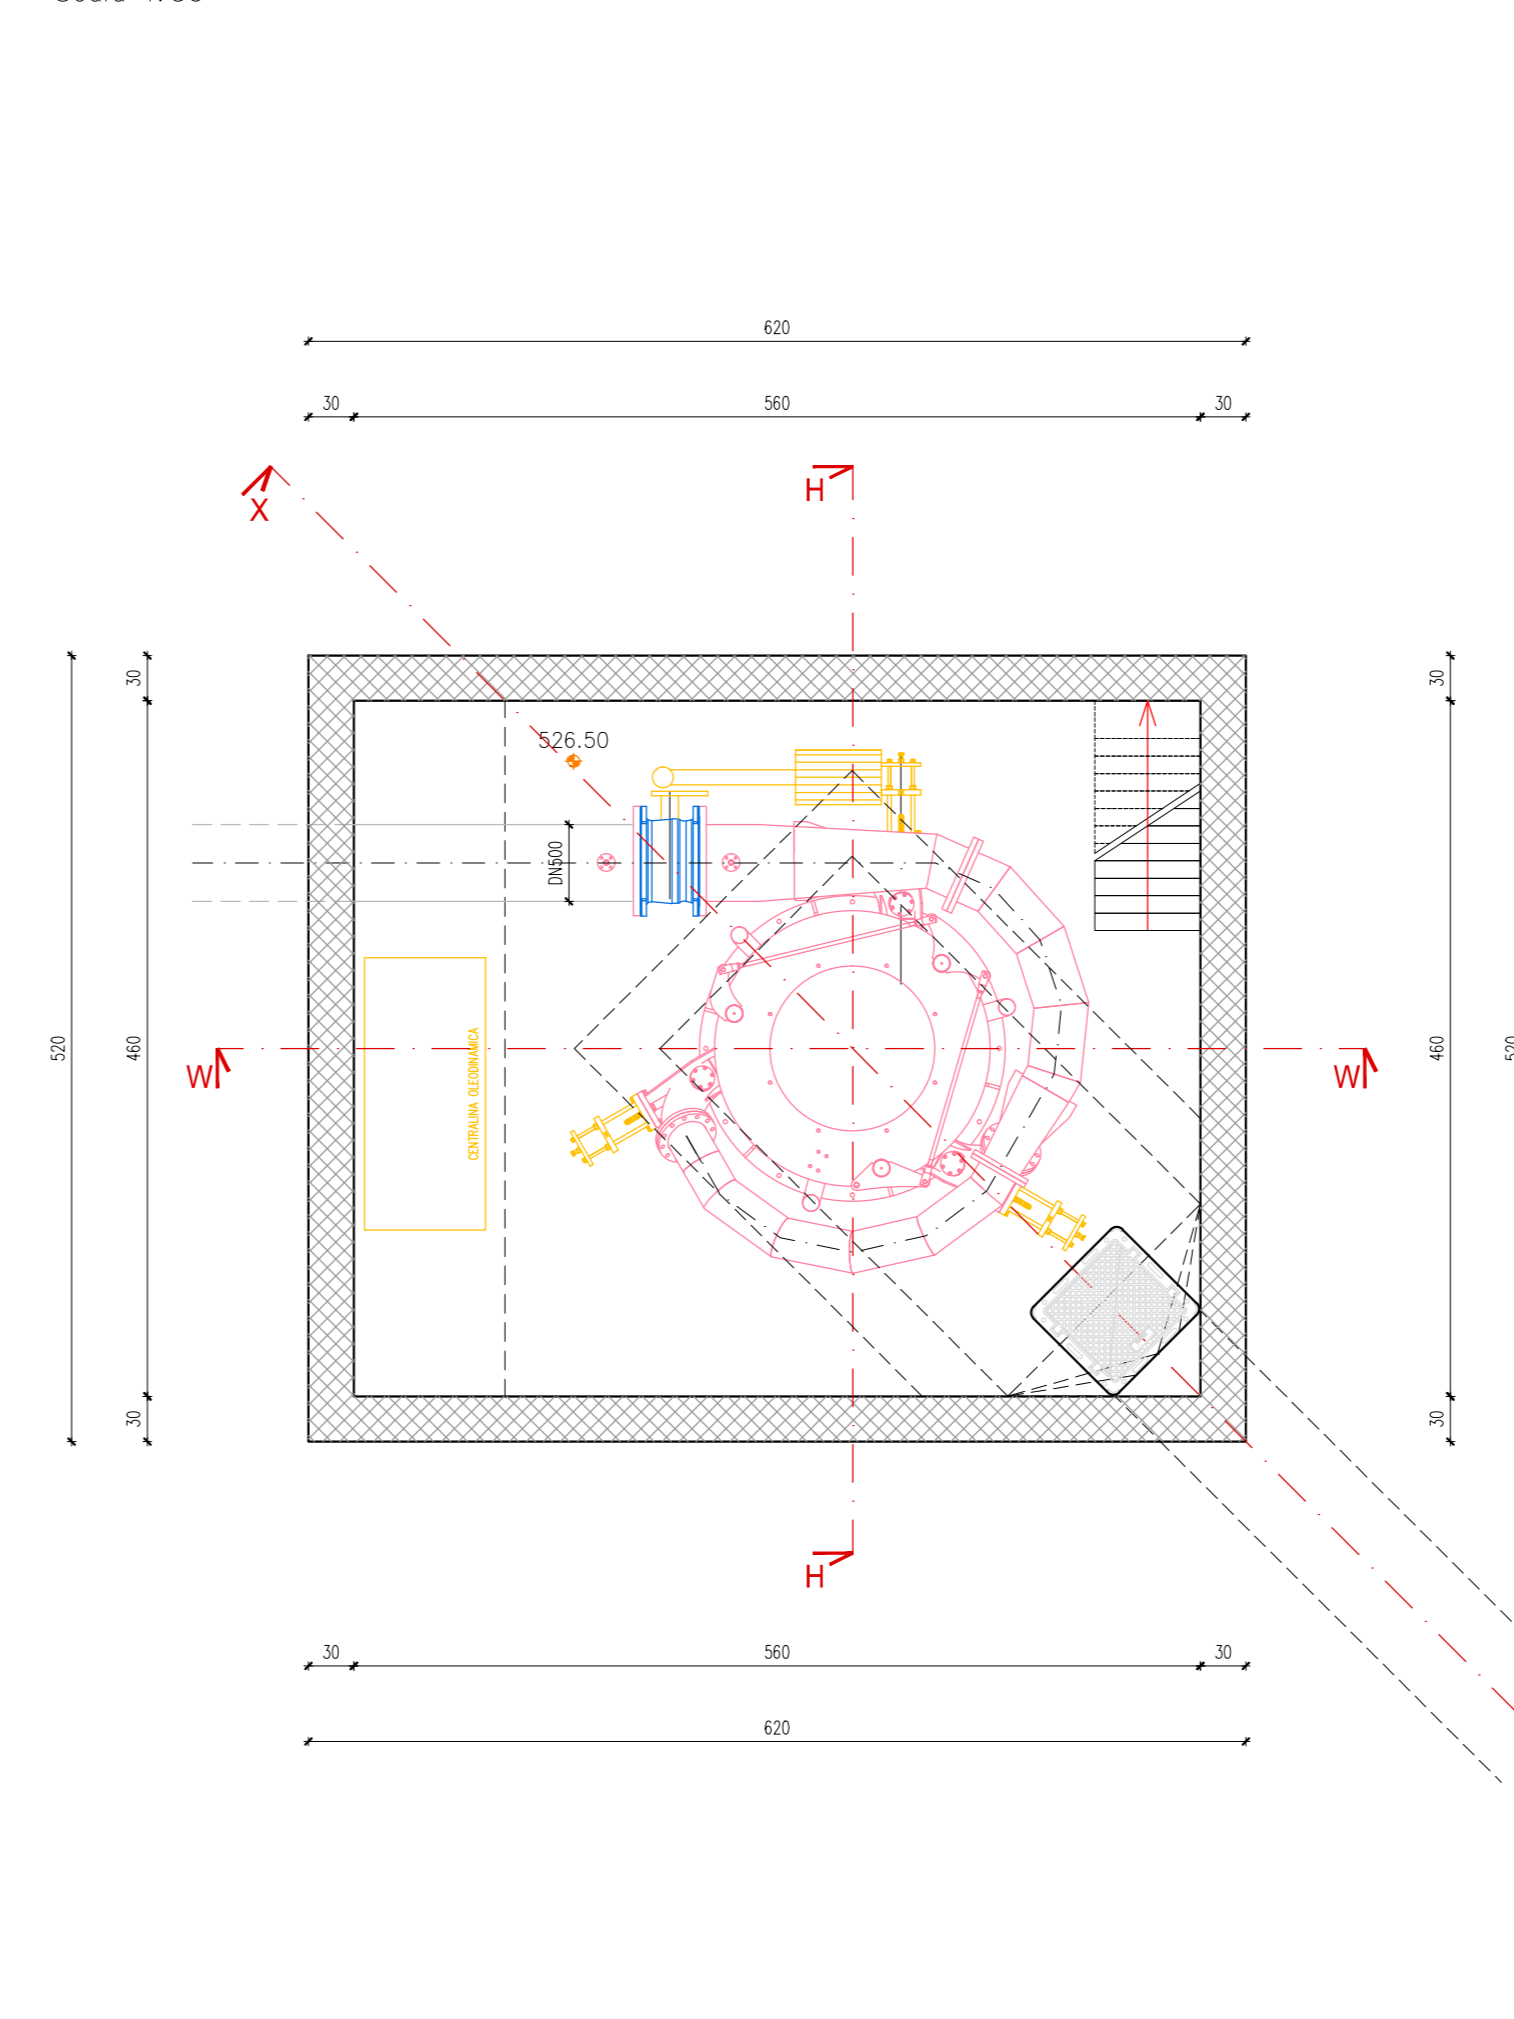


PLANIMETRIA GENERALE CENTRALE DI PRODUZIONE A QUOTA 525.00

Scala 1:50

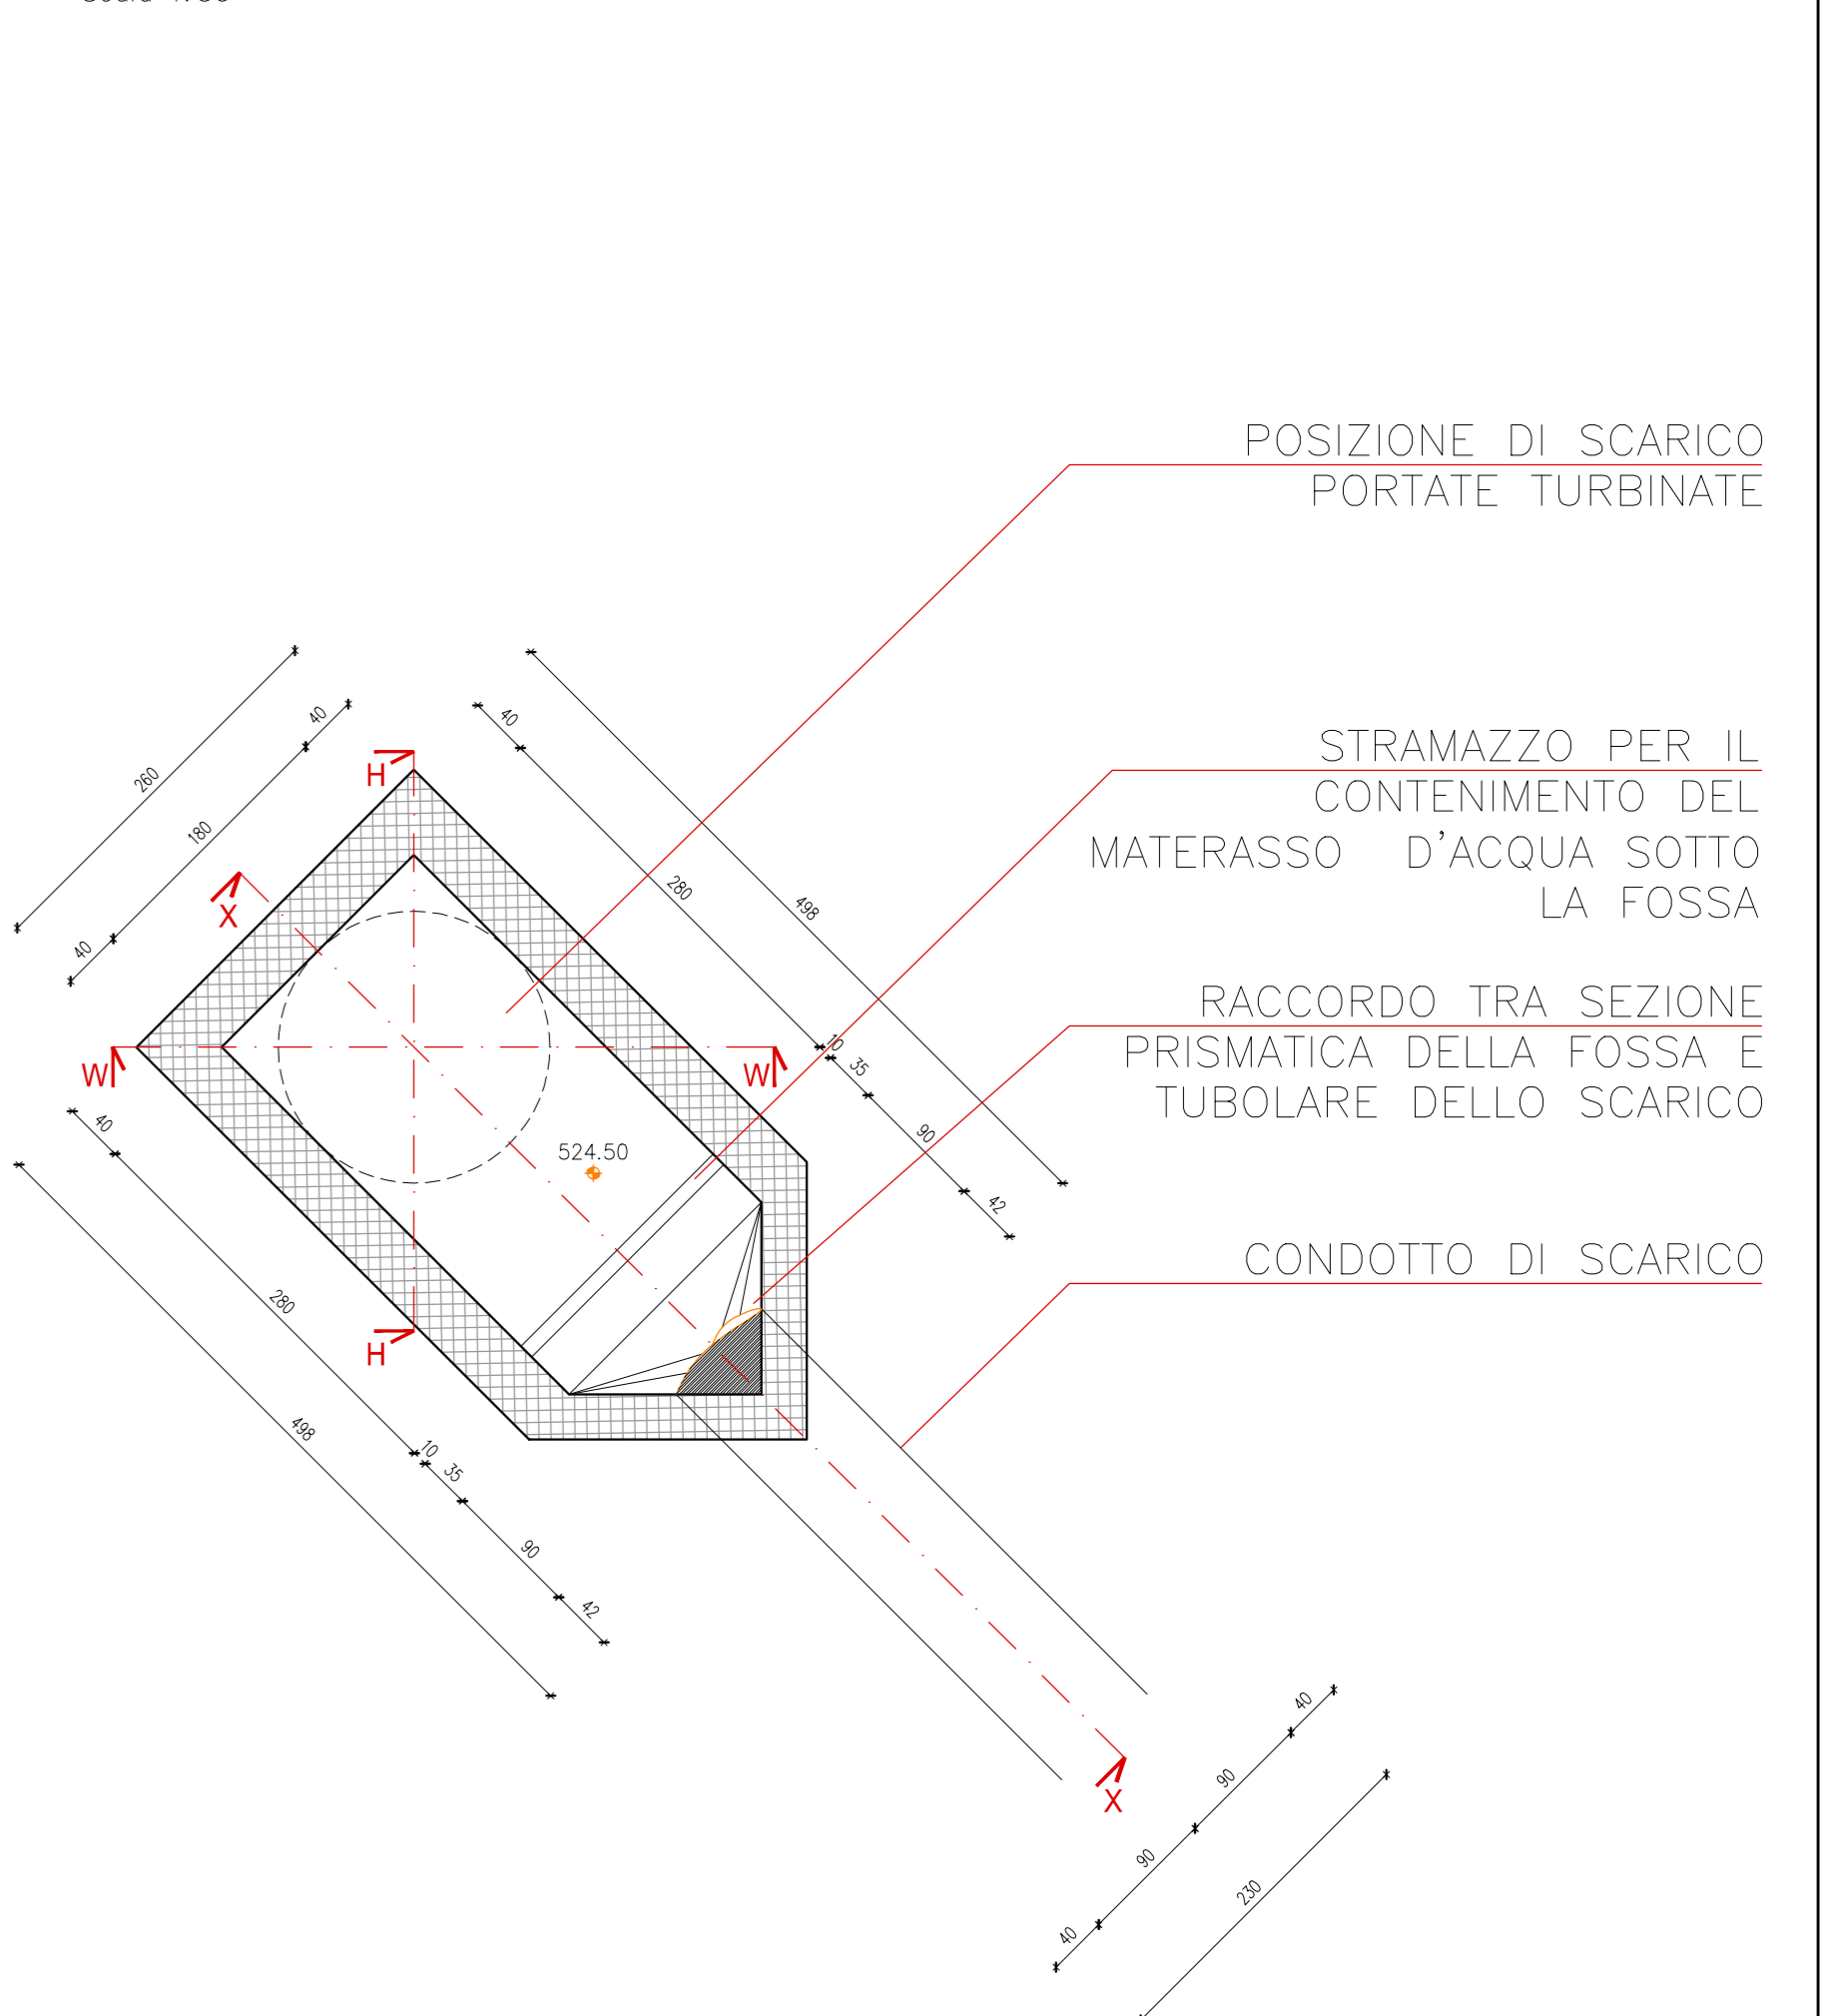


SEZIONE W-W CENTRALE DI PRODUZIONE

Scala 1:50

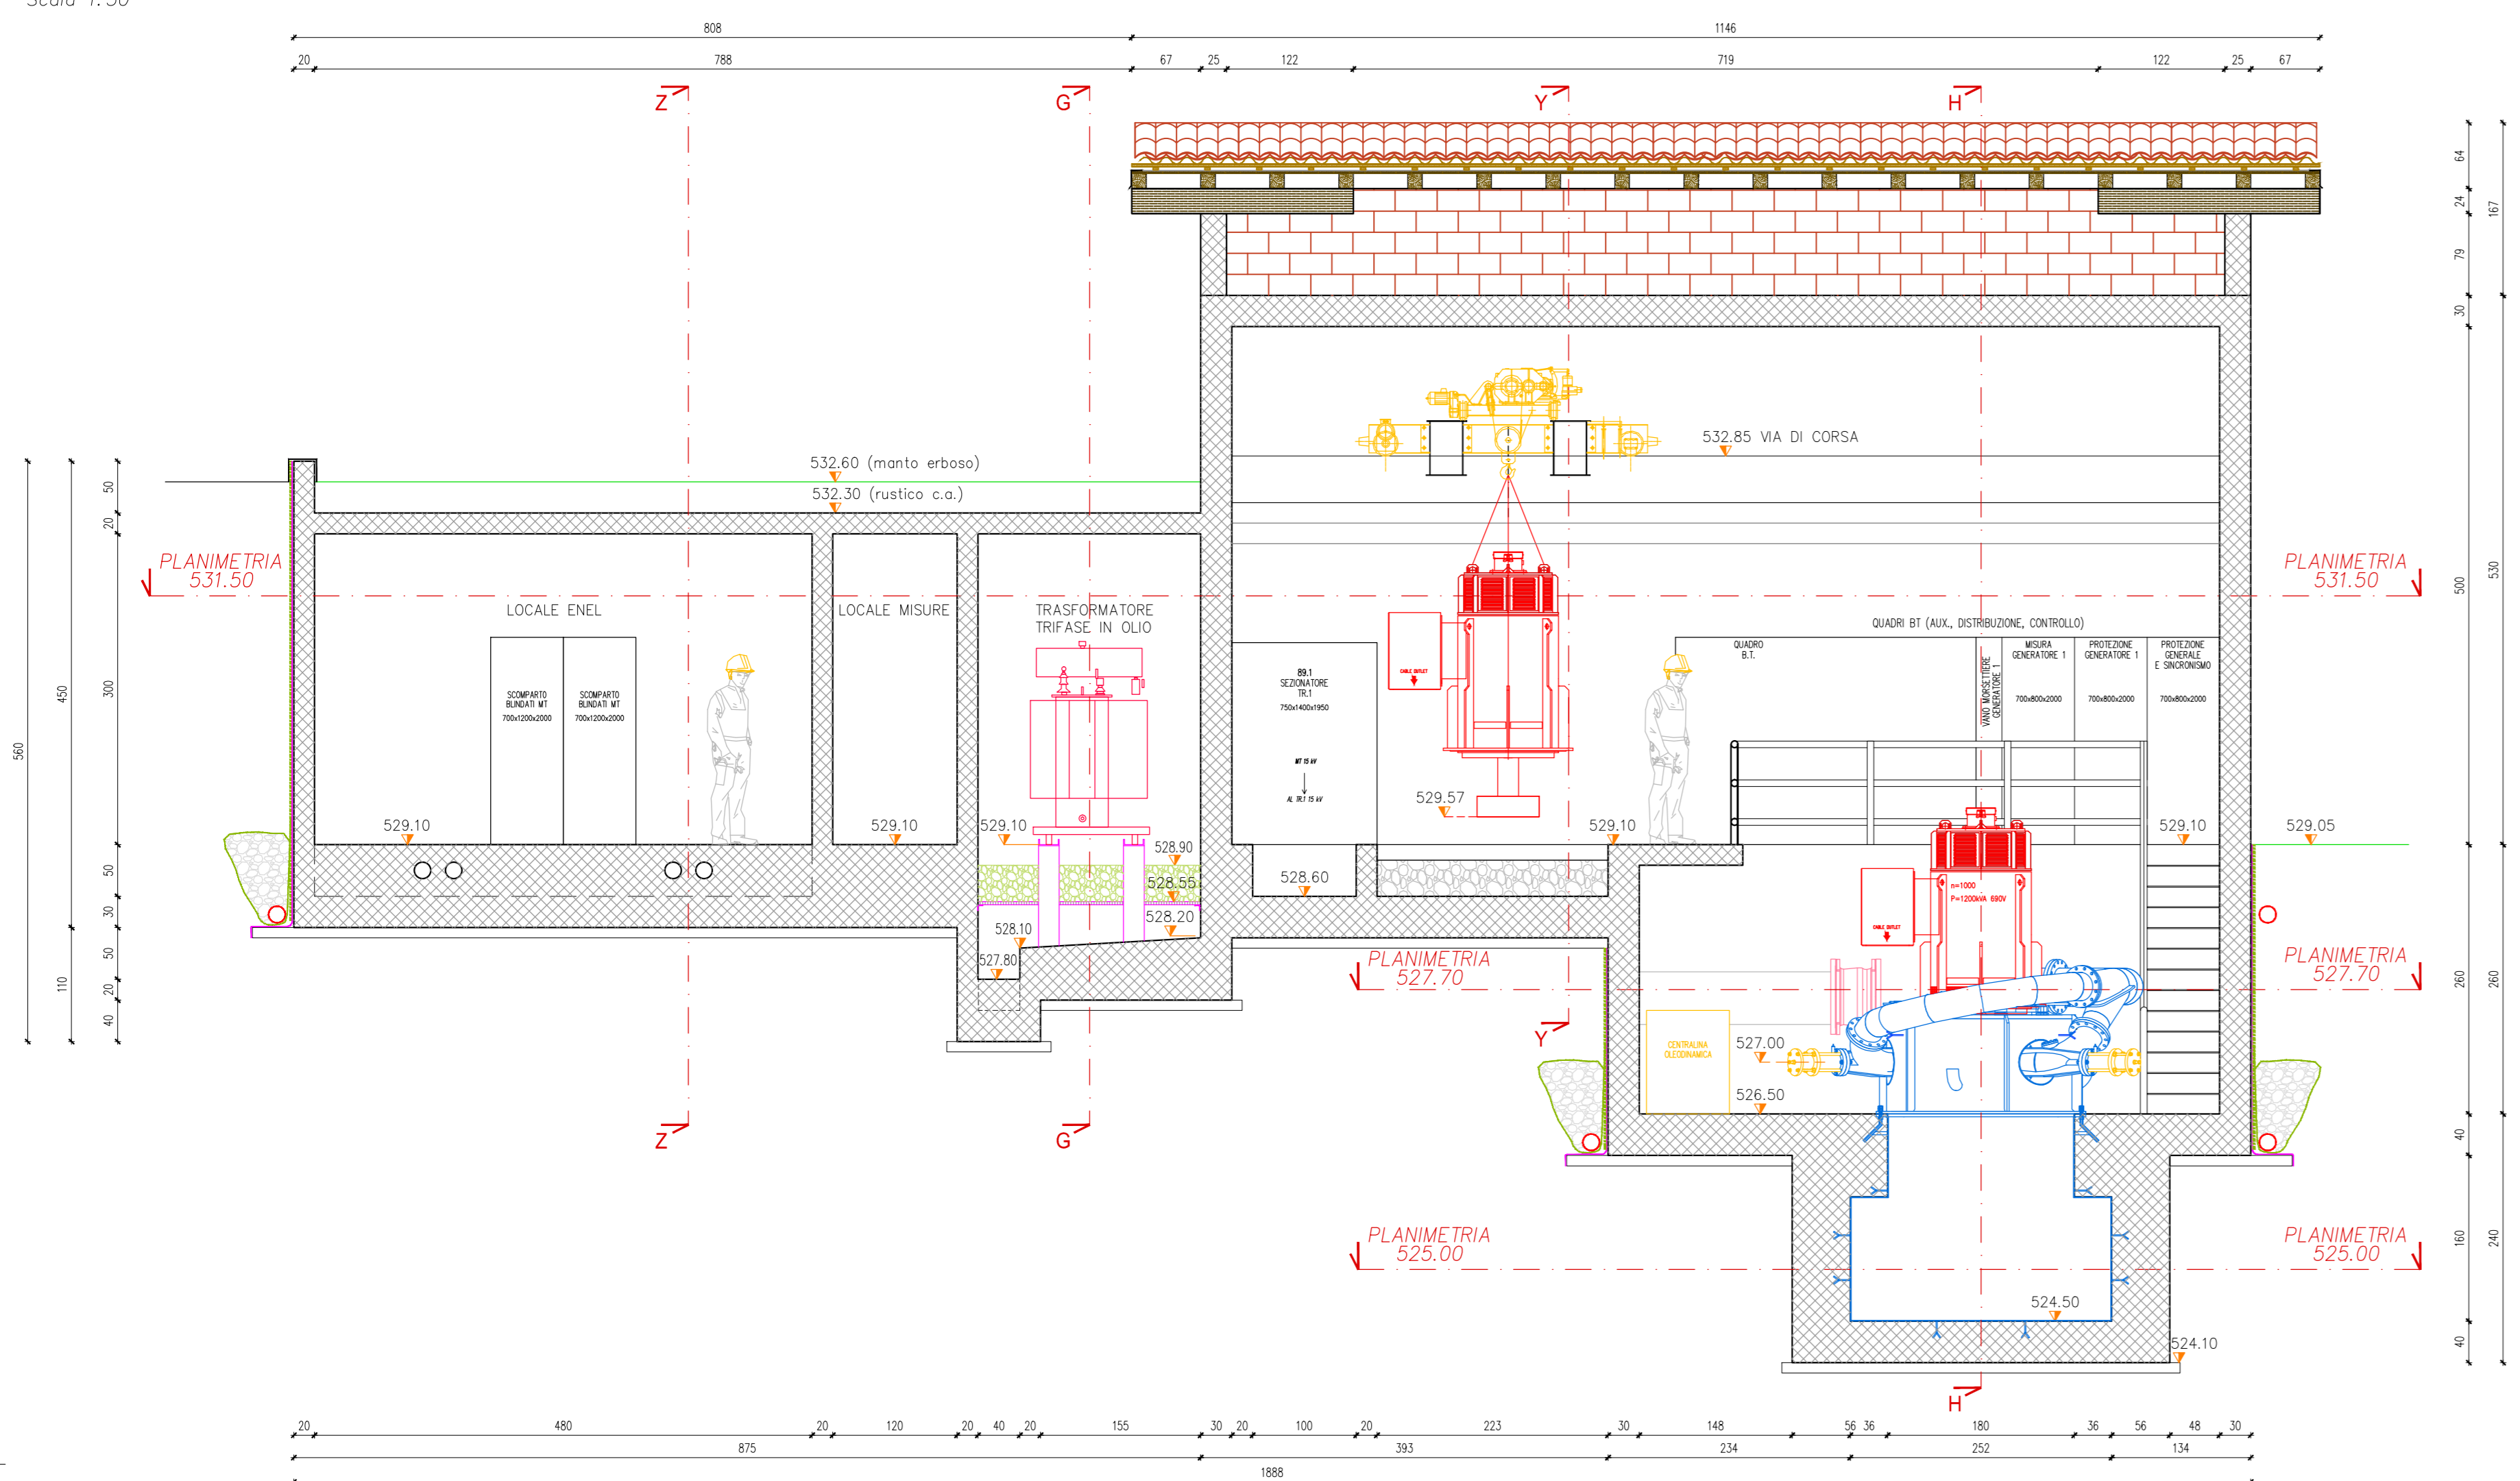


SEZIONE H-H CENTRALE DI PRODUZIONE

Scala 1:50

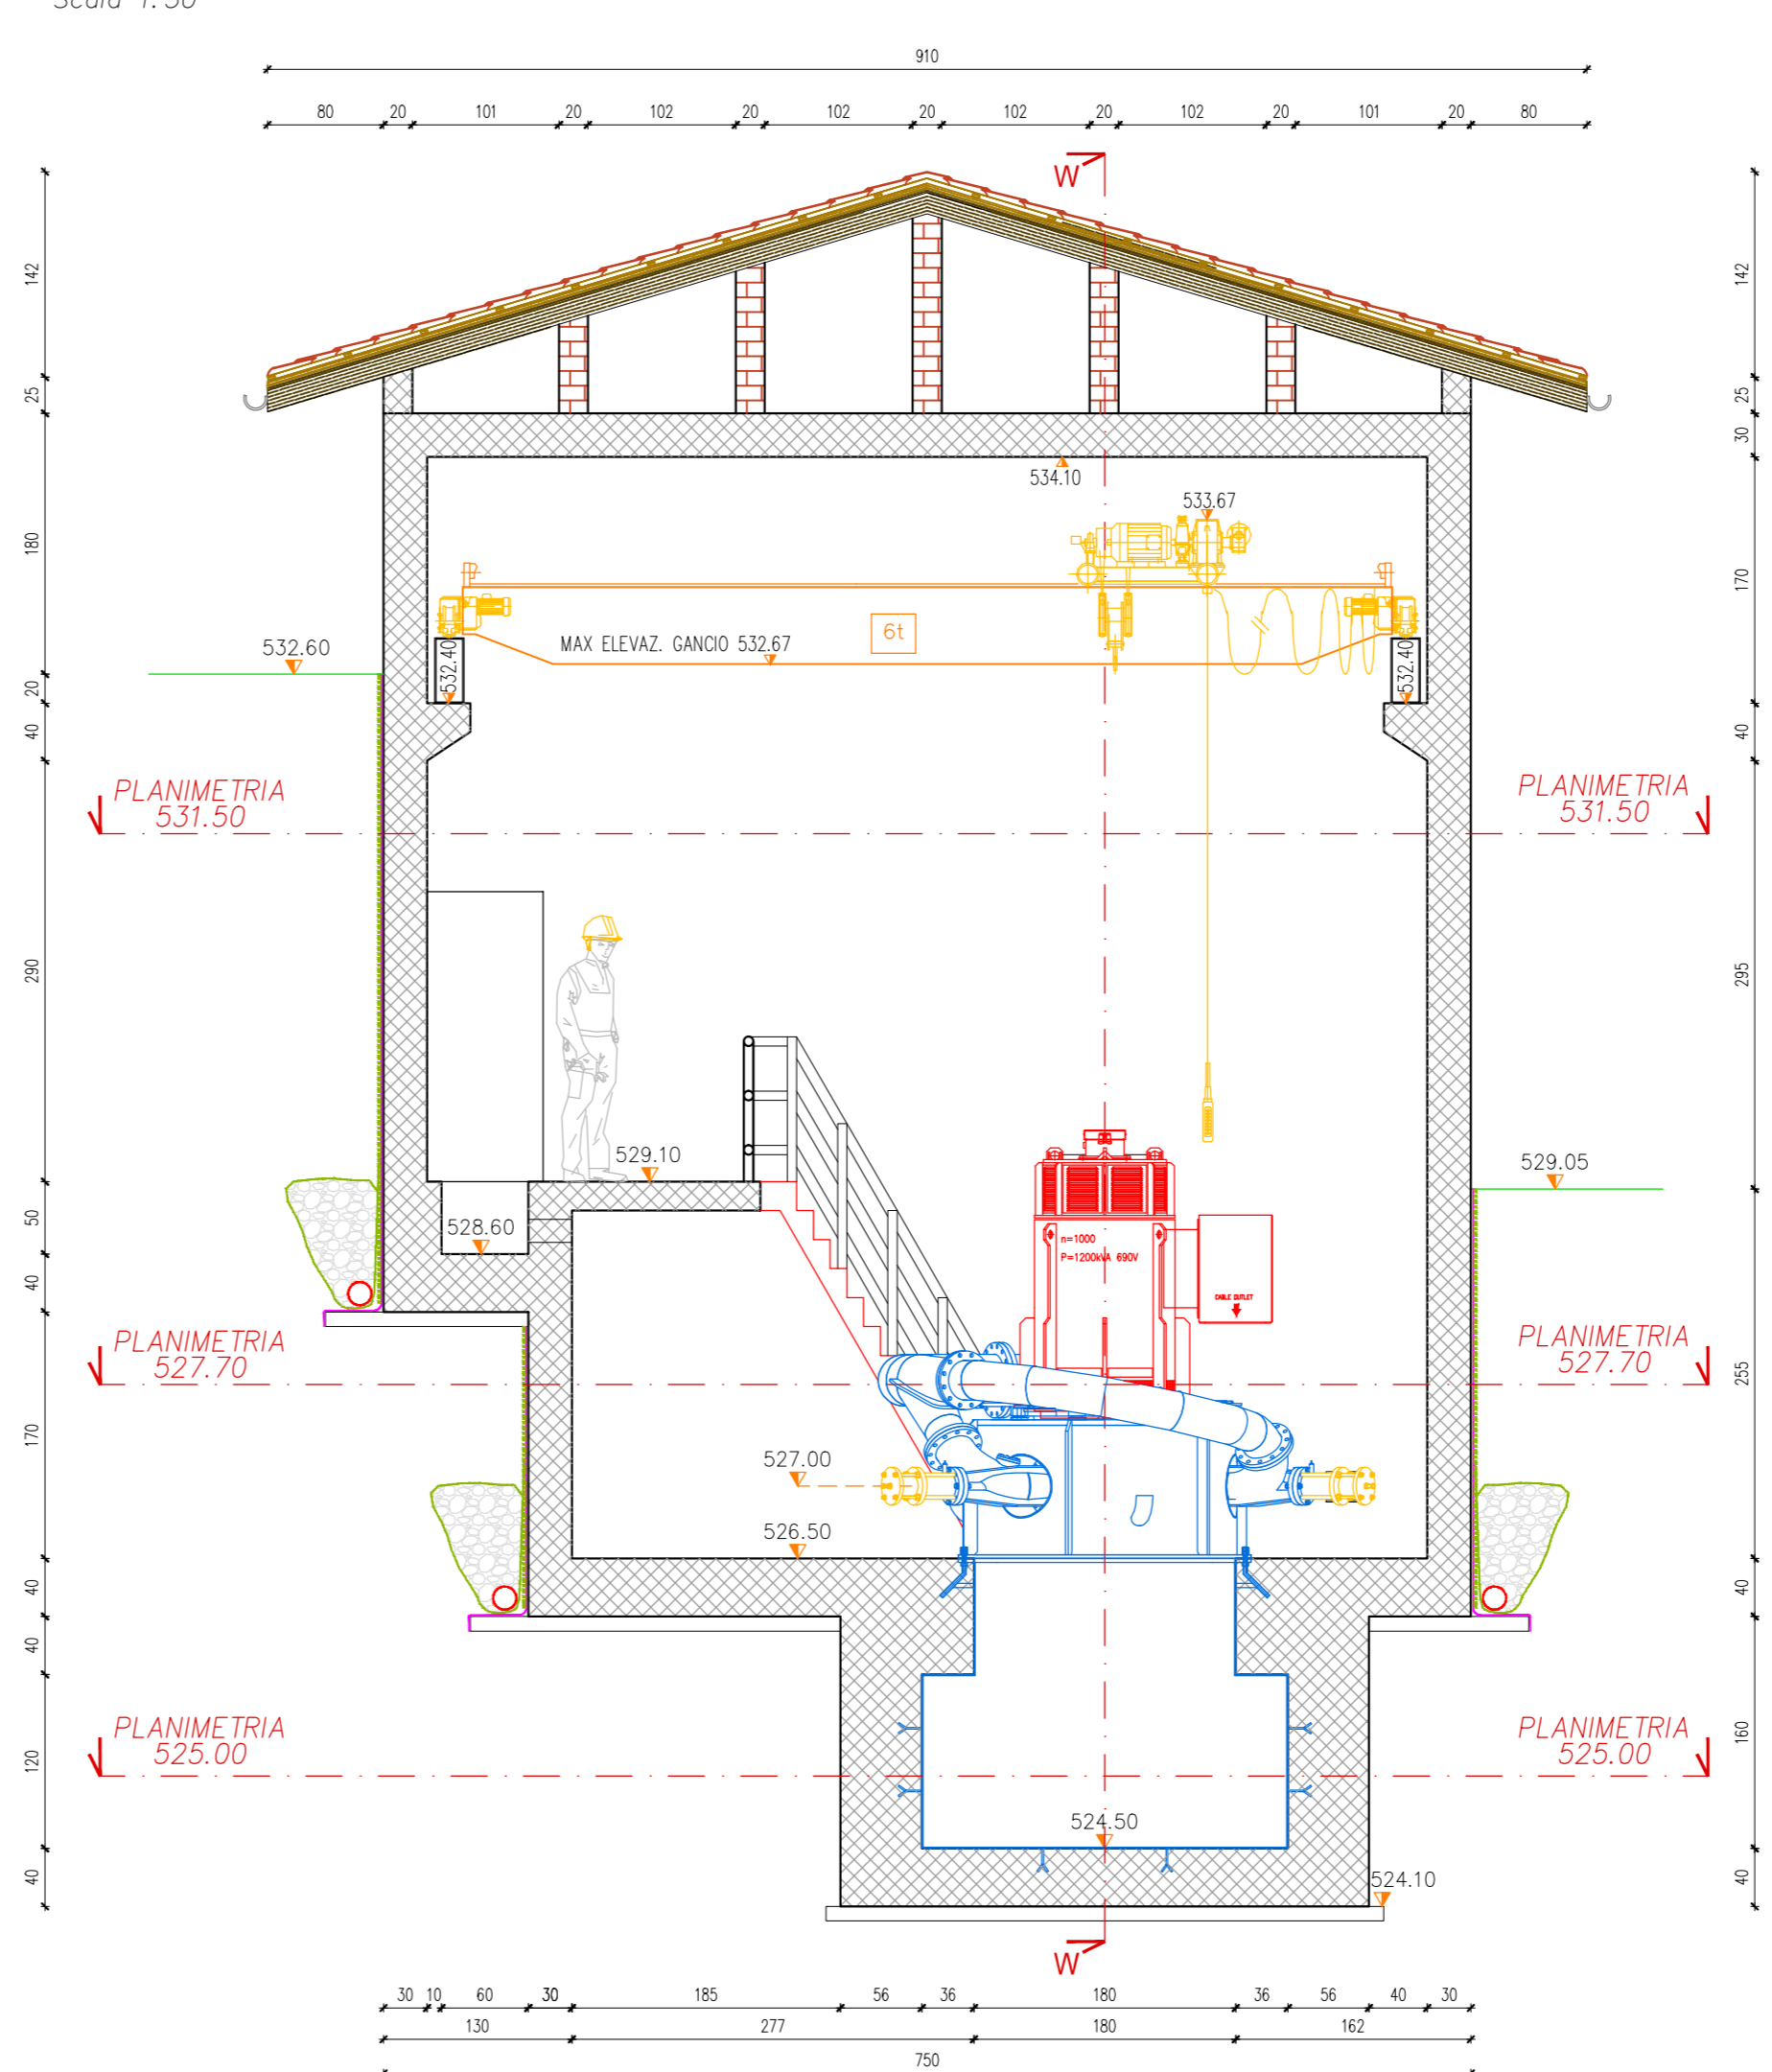


SEZIONE Y-Y CENTRALE DI PRODUZIONE

Scala 1:50

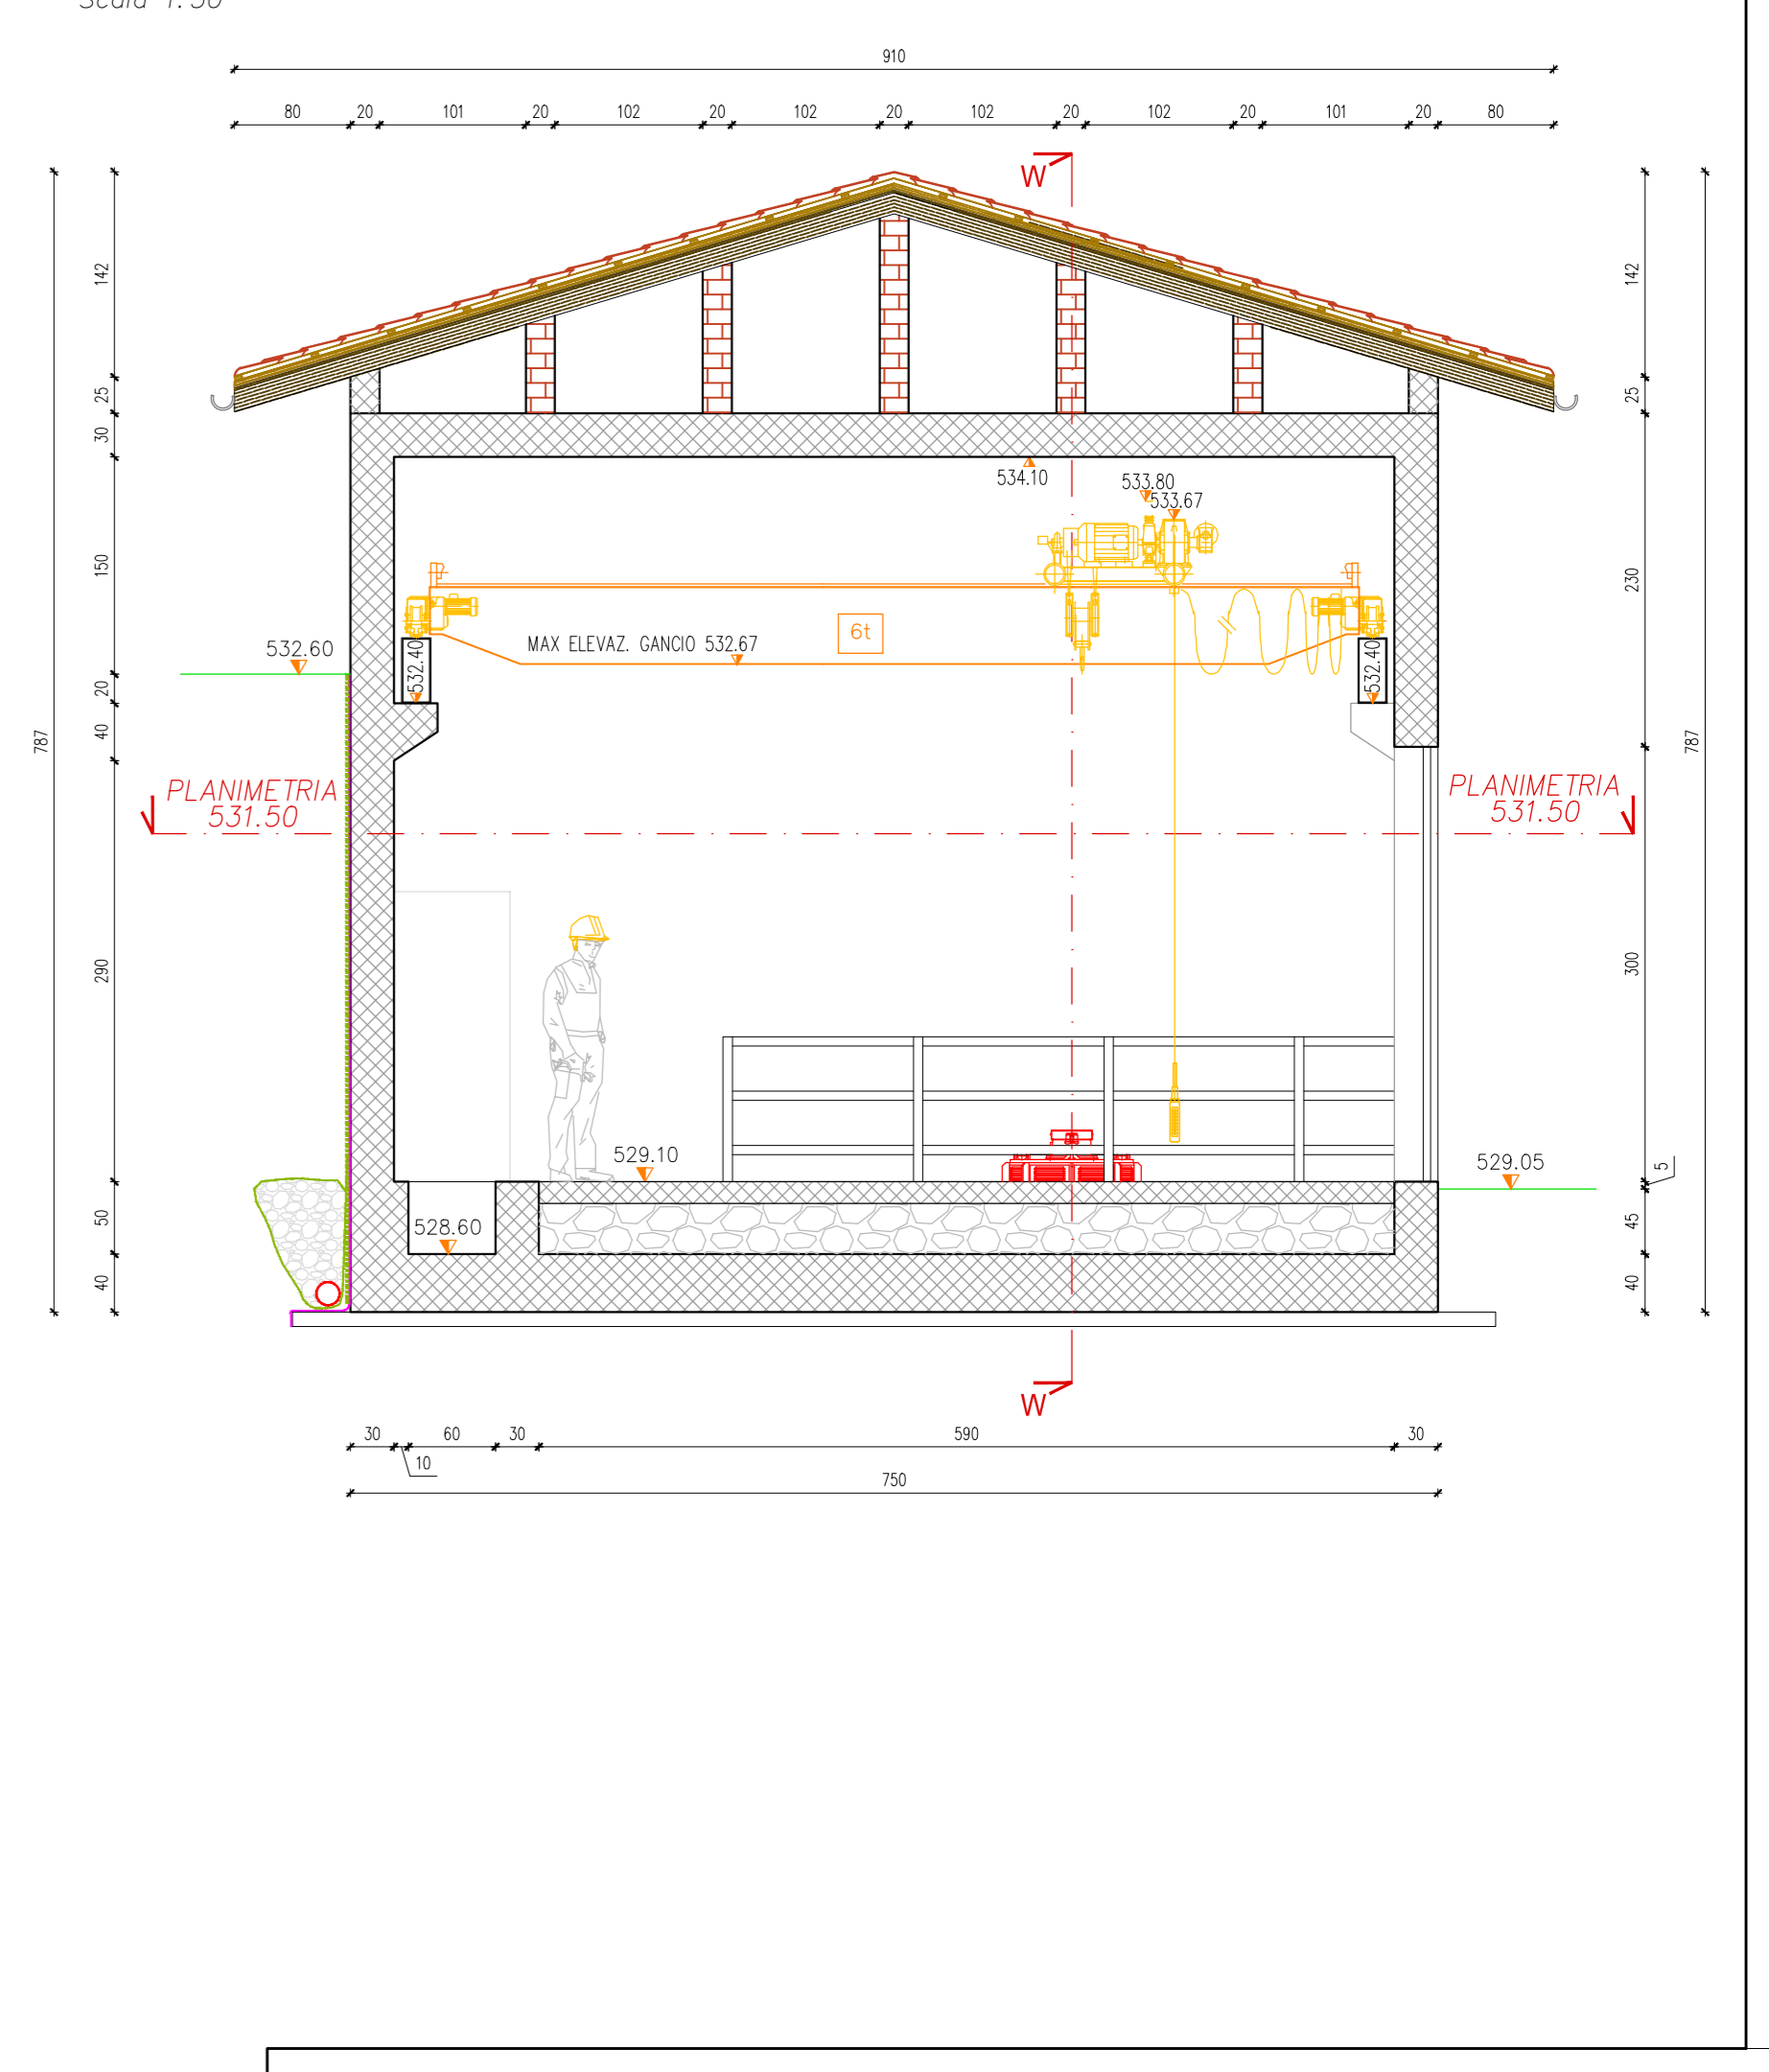


SEZIONE X-X CENTRALE DI PRODUZIONE

Scala 1:50

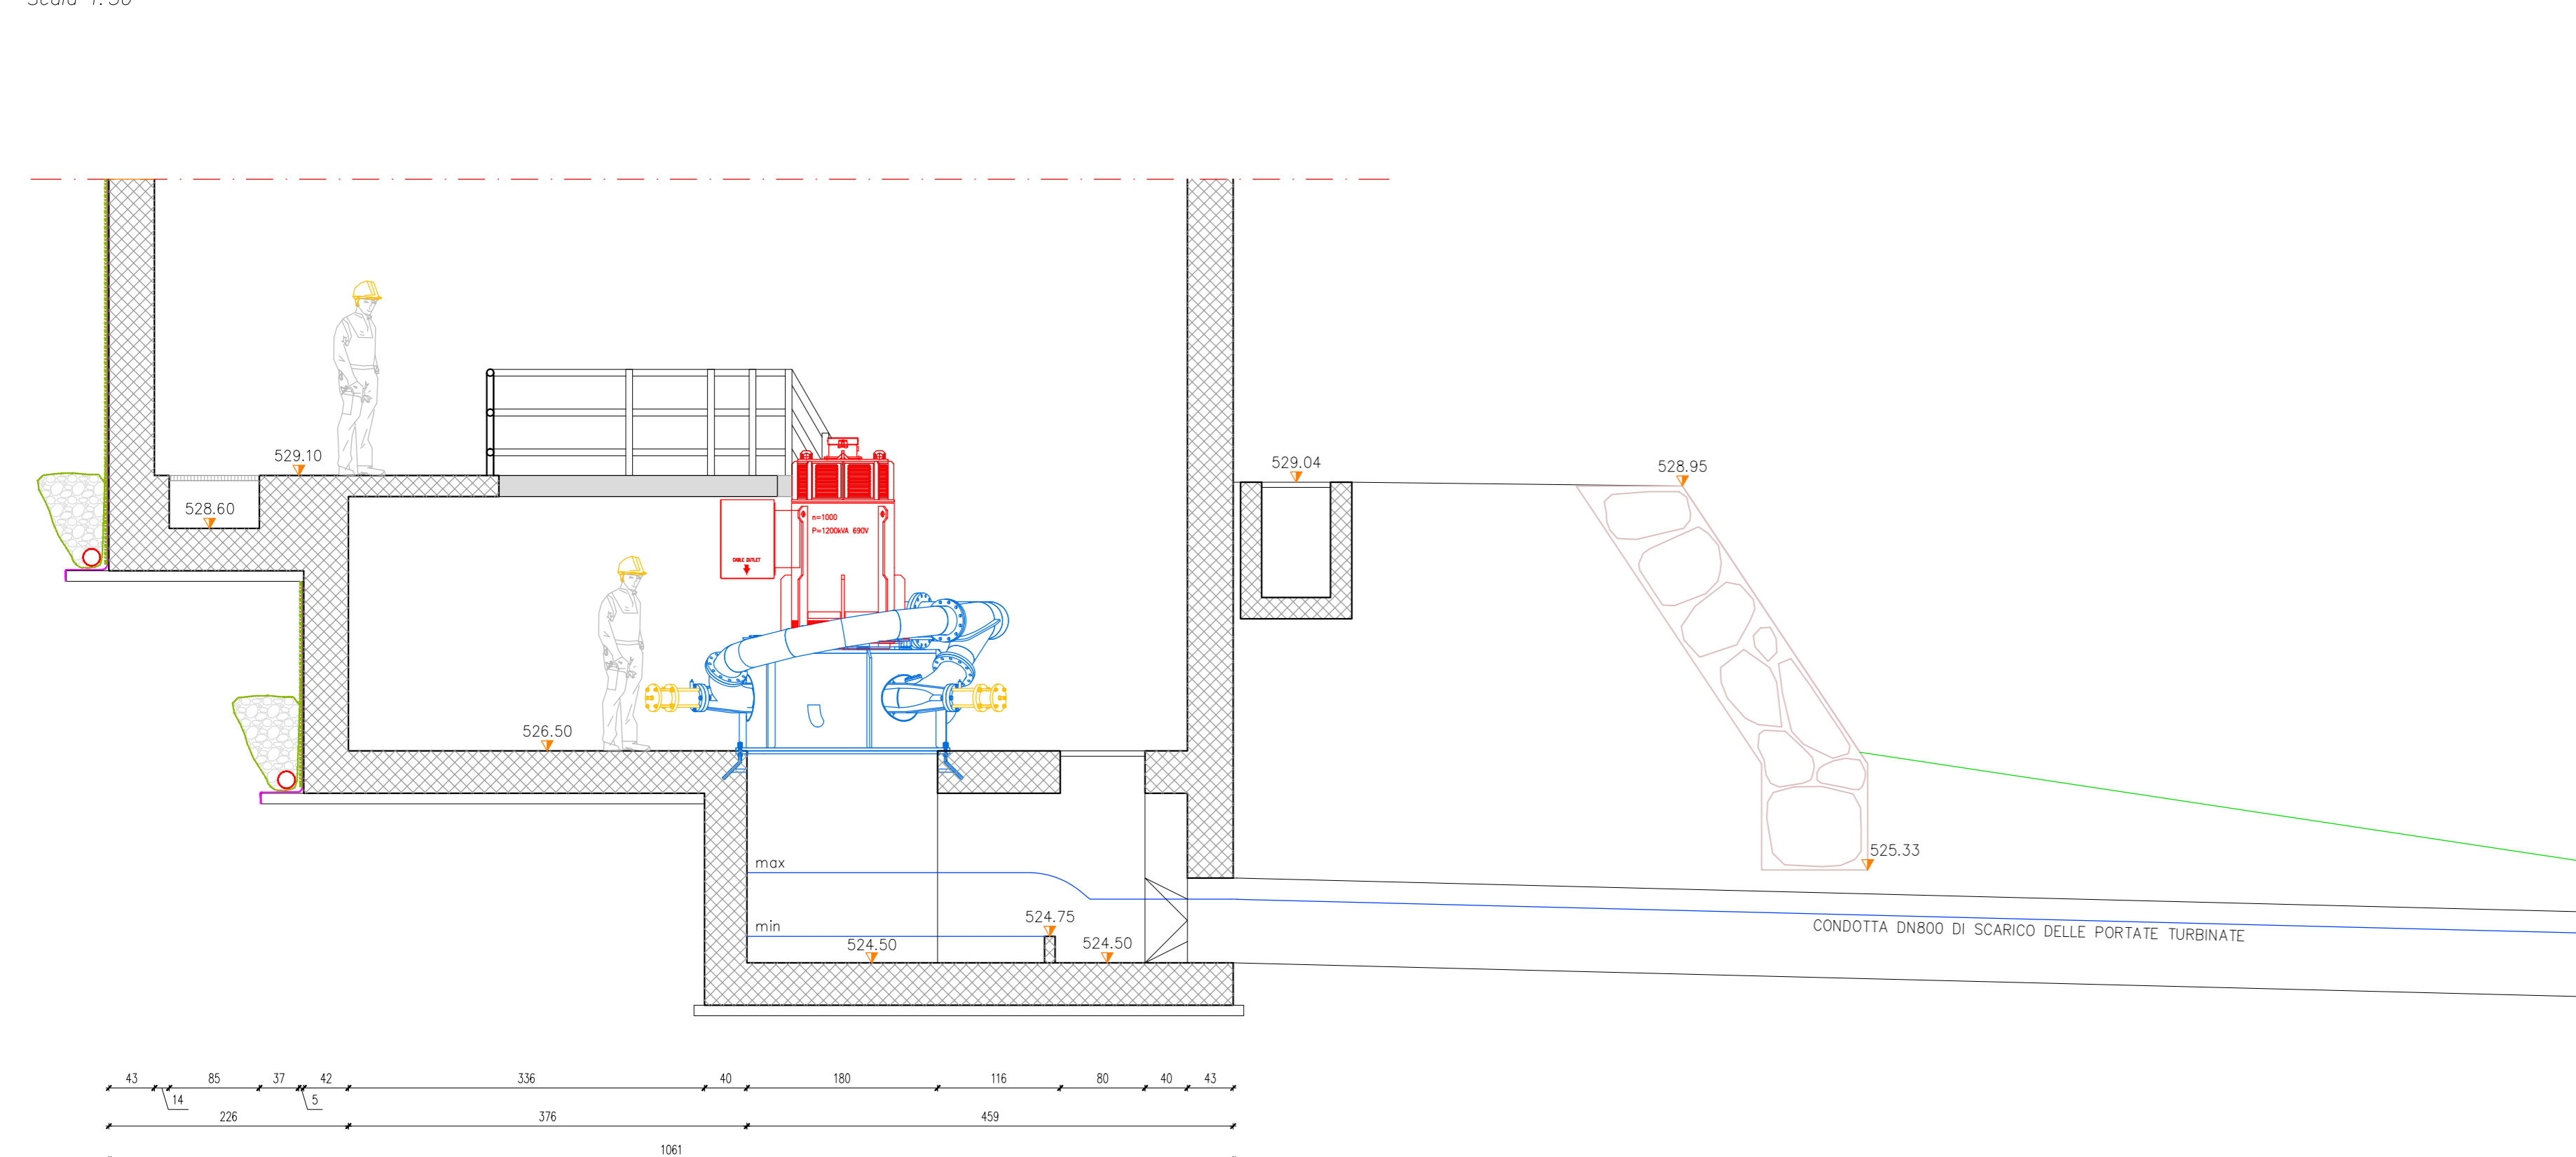


SEZIONE Z-Z CENTRALE DI PRODUZIONE

Scala 1:50

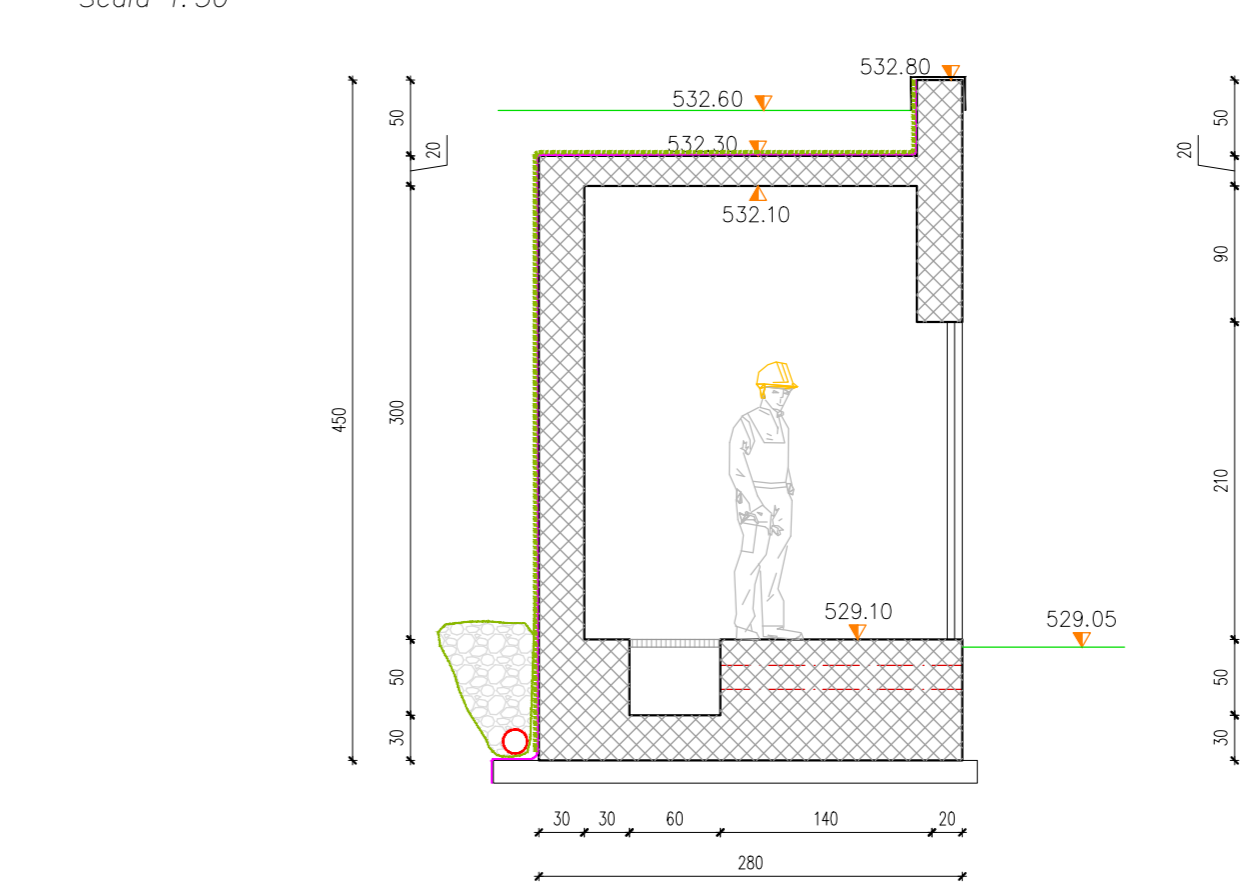

SEZIONE G-G CENTRALE DI PRODUZIONE

Scala 1:50

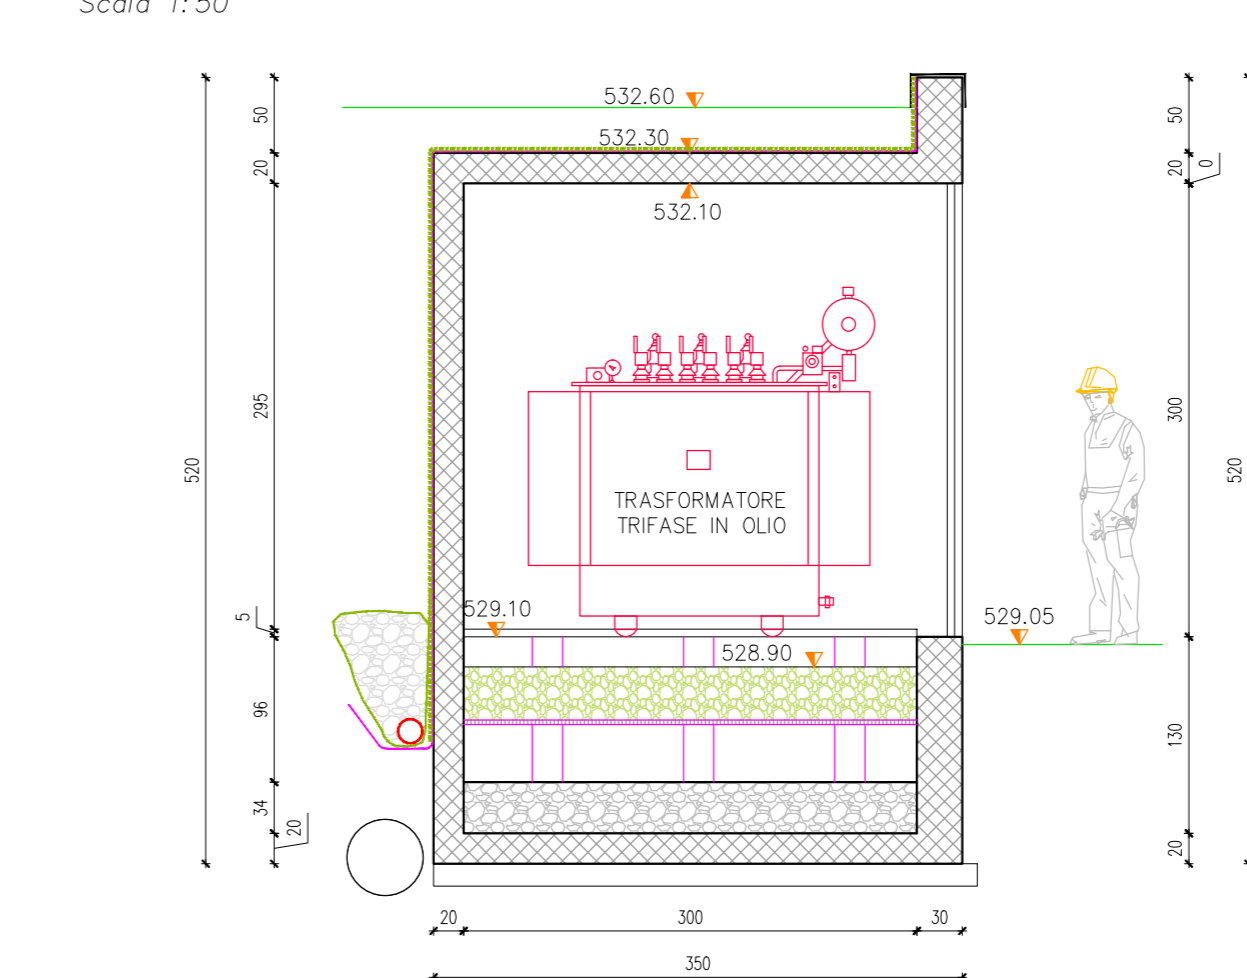

MURO C.A. SP. 20cm ALA
SCODOLIA/SCARPATA
PUNTO ZINCATO 10x200
TASSELLATO 1x10x100/200
GUAINA BITUMINOSA
DOPPIO PIATTO ZINCATO
ZORNO BOLLICATO
M4x55/750

PROVINCIA DI MASSA CARRARA
Comune di Pontremoli

San Giorgio Srl

IMPIANTO IDROELETTRICO

MAGRIOLA

sul torrente Magriola

PROGETTO PER L'OTTENIMENTO
DELL'AUTORIZZAZIONE UNICA
AI SENSI DEL D.LGS. 387/03

10/05/2013 PRIMA STESURA
Data Descrizione dell'aggiornamento

Progettazione a cura di:
San Giorgio S.r.l.
Via Mazzini, 21
05037 Pontremoli (PR)
info@sanorgio.it

Con la collaborazione di:
SOLIDENO S.r.l.
Piazza Magliola s/n, 1/1
20147 SAN GIORGIO (PR)
Tel/Fax: 0584.52.31.66
www.sanorgio.it - info@solideno.it

SOLIDENO

Contenuto della tavola:
SEZIONI E PLANIMETRIE CENTRALE DI PRODUZIONE

Tavola
14a

Scala
1:50

Il Progettista:

Il Proponente: