PROSPETTO FRONTALE CENTRALE DI PRODUZIONE

Scala 1:50

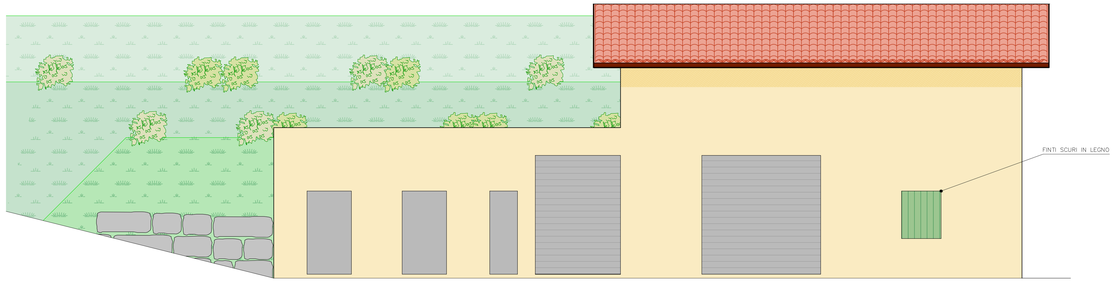

PROSPETTO LATO A MONTE CENTRALE DI PRODUZIONE

Scala 1:50

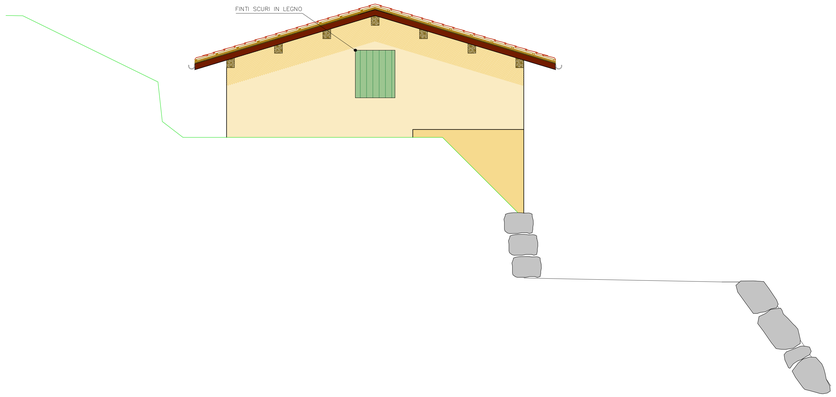

PROSPETTO POSTERIORE CENTRALE DI PRODUZIONE

Scala 1:50

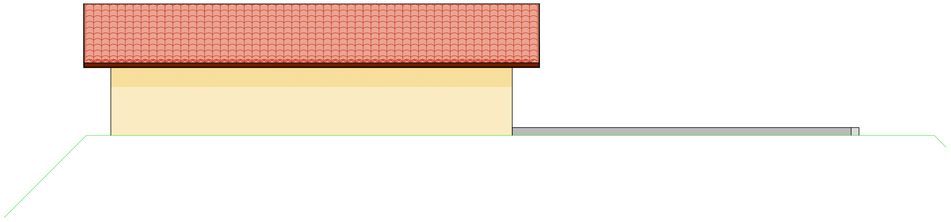

PROSPETTO LATO A VALLE CENTRALE DI PRODUZIONE

Scala 1:50

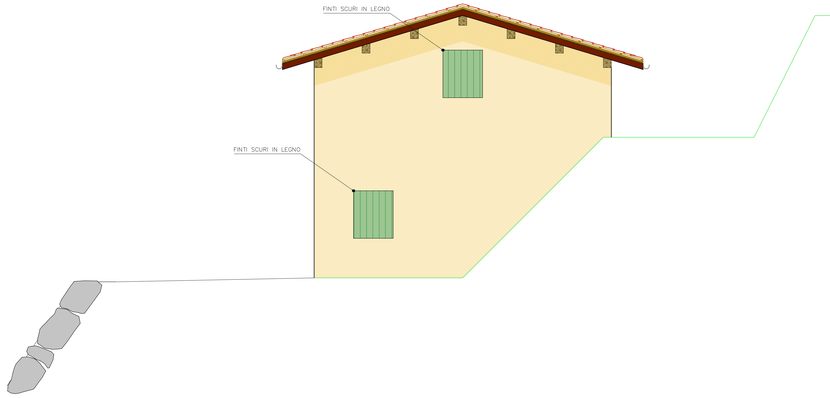

PROVINCIA DI MASSA CARRARA
Comune di Pontremoli

San Giorgio Srl

IMPIANTO IDROELETTRICO

MAGRIOLA

sul torrente Magriola

PROGETTO PER L'OTTENIMENTO DELL'AUTORIZZAZIONE UNICA
AI SENSI DEL D.LGS. 387/03

Data	Descrizione dell'aggiornamento
10/05/2013	PRIMA STESURA

Progettazione a cura di:
San Giorgio S.r.l.
Via Mazzini, 21
54027 PONTREMOLI (MS)
info@sangiorgio-ms.it

Con la collaborazione di:
SOLIDeng S.r.l.
Piazza Medaglie d'Oro, 3/G
20047 SARTO BOVISIO TORNE (MI)
Tel&Fax: 0364.52.95.66
www.solideng.it - info@solideng.it

Contenuto della tavola:
PROSPETTI CENTRALE DI PRODUZIONE

Tavola 14b

Scala 1:50

Il Progettista:

Il Proponente: