

COMUNE DI PONTREMOLI

CASTELLO DEL PIAGNARO

Assessore alla Cultura
Prof.ssa Lucia Baracchini

Responsabile unico del procedimento
Ing. Roberto Bertolini

Direzione del Museo A. C. Ambrosi
Dott. Angelo Ghirelli

PROGETTO DI AMPLIAMENTO DEL MUSEO DELLE STATUE STELE "A. C. AMBROSI"

Progetto scientifico di ordinamento
Prof. Tiziano Mannoni
Istituto di Storia della Cultura Materiale
Genova
dott.ssa Emanuela Paribeni
dott.ssa Paola Parazzi
Soprintendenza per i Beni Archeologici della Toscana

Progetto dell'allestimento e del restauro
Canali Associati s.r.l.

TITOLO:

ALLESTIMENTO DEL MUSEO

PROGETTO ESECUTIVO

PIANO TERRA

SOTTOPAVIMENTO e PAVIMENTO

IMPIANTI

ELETTRICI RISCALDAMENTO

N° TAVOLA
06im


DATA:
08.08.2014

Scala:
1:100

Canali associati s.r.l.

43100 Parma
Via Petrarca 11
Tel. 0521 28 99 72
Fax 0521 28 39 12
e-mail posta@canalassociati.it

Impianti: **EFAISTOS** As
Società di progettazione
in Modena e Roma
email: efaistos@efaistos.it

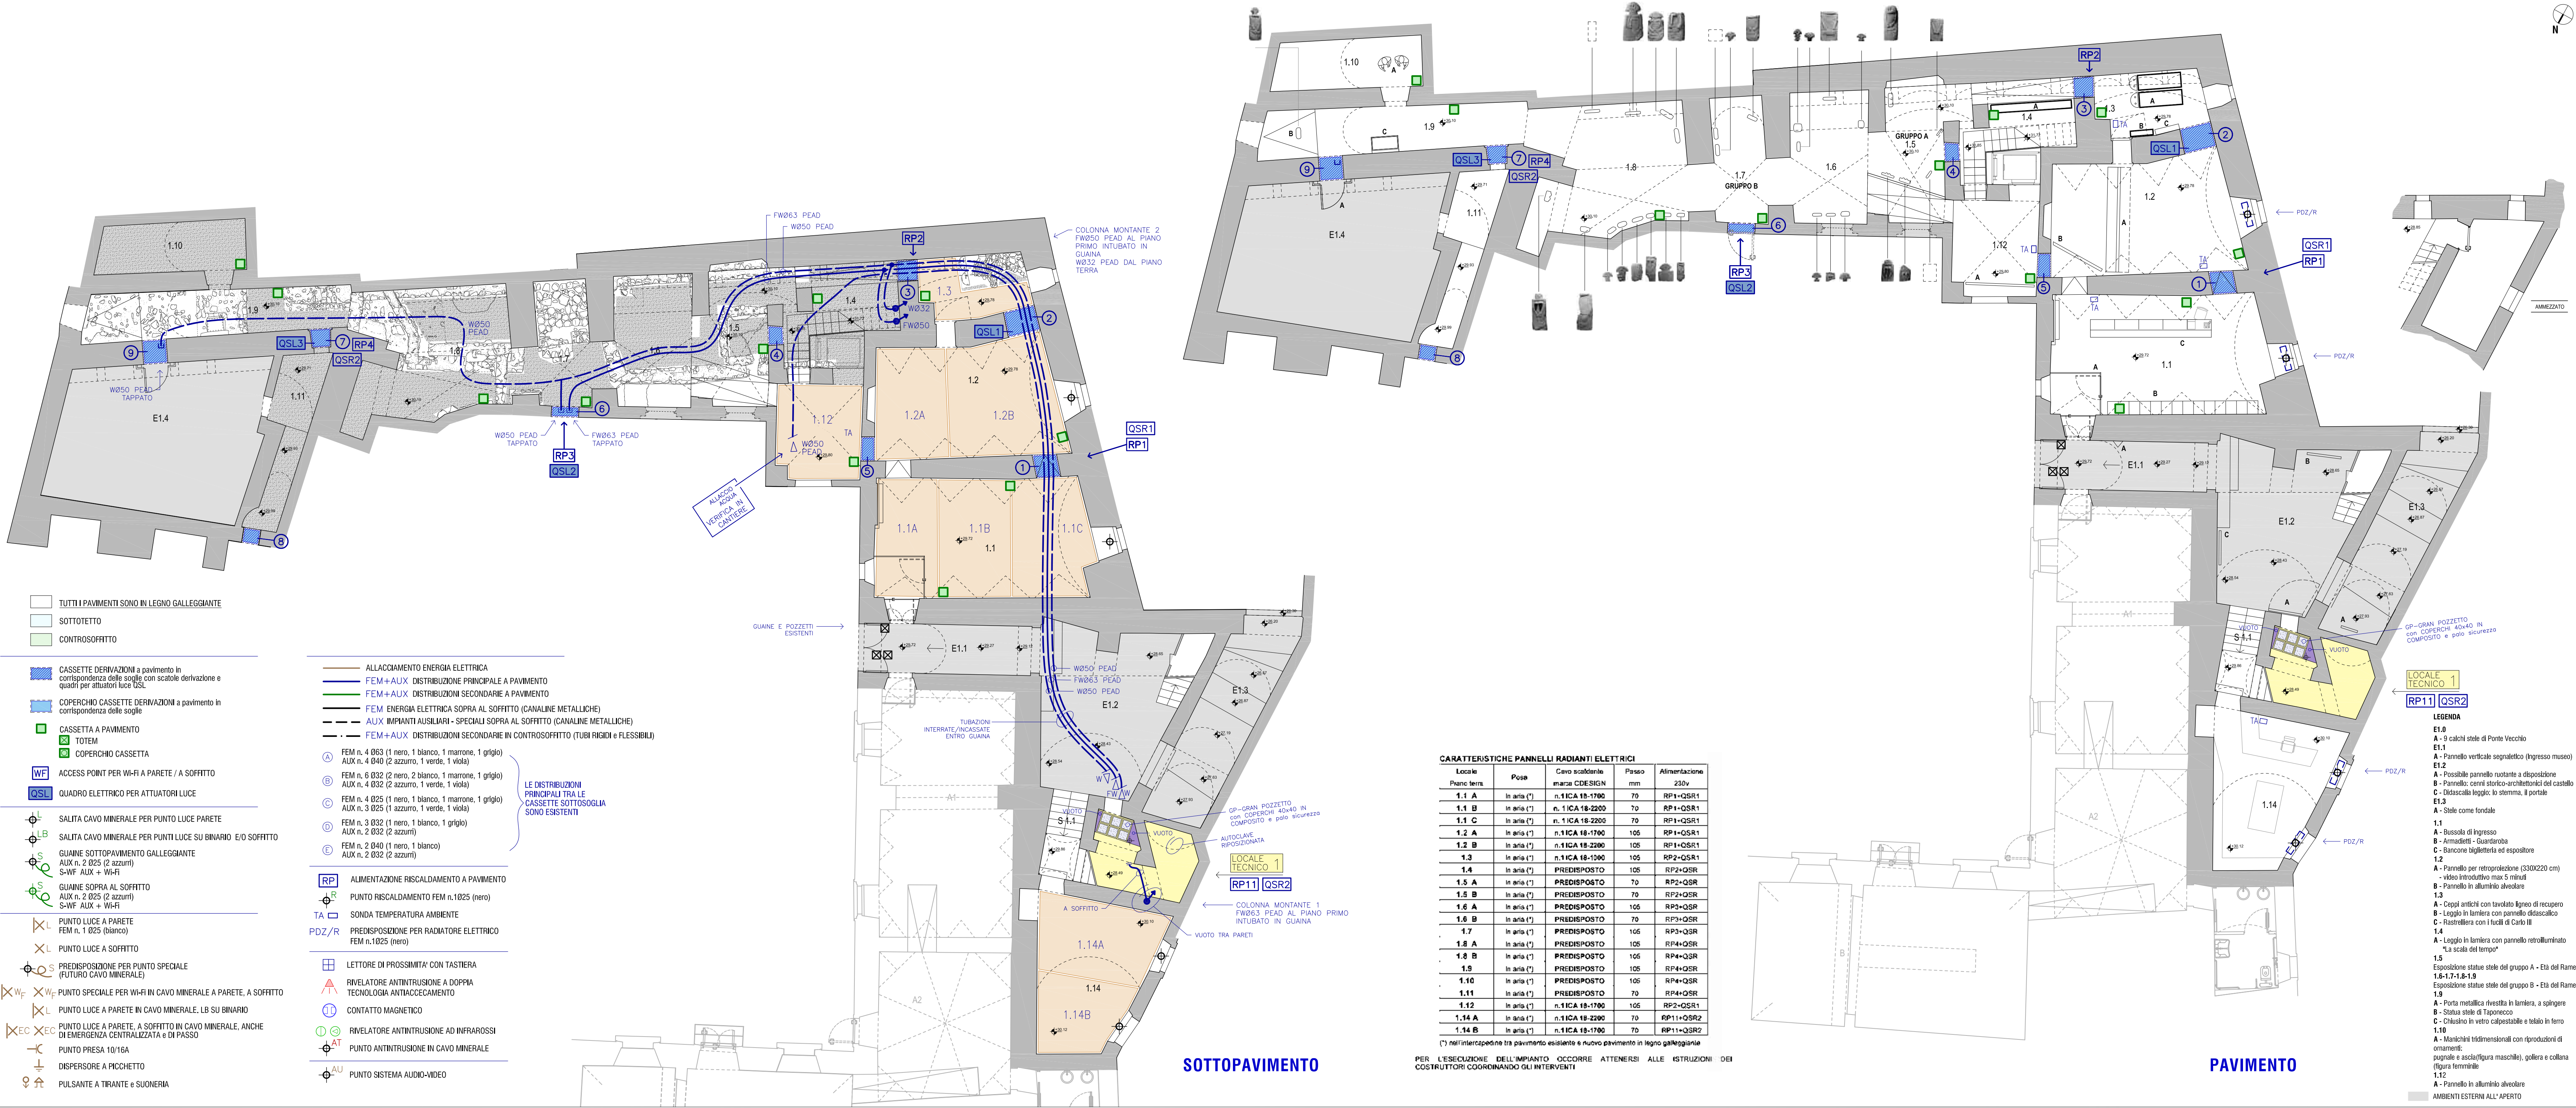

CARATTERISTICHE PANNELLI RADIANTI ELETTRICI					
Locale	Poss	Cavo scaldante marca CDESIGN	Passo mm	Alimentazione	
Plano terra					230v
1.1 A	In aria (*)	n.1 ICA 18-1700	70	RP1+QSR1	
1.1 B	In aria (*)	n.1 ICA 18-2200	70	RP1+QSR1	
1.1 C	In aria (*)	n.1 ICA 18-2200	70	RP1+QSR1	
1.2 A	In aria (*)	n.1 ICA 18-1700	105	RP1+QSR1	
1.2 B	In aria (*)	n.1 ICA 18-2200	105	RP1+QSR1	
1.3	In aria (*)	n.1 ICA 18-1000	105	RP2+QSR1	
1.4	In aria (*)	PREDISPOSTO	105	RP2+QSR	
1.5 A	In aria (*)	PREDISPOSTO	70	RP2+QSR	
1.5 B	In aria (*)	PREDISPOSTO	70	RP2+QSR	
1.6 A	In aria (*)	PREDISPOSTO	105	RP3+QSR	
1.6 B	In aria (*)	PREDISPOSTO	70	RP3+QSR	
1.7	In aria (*)	PREDISPOSTO	105	RP3+QSR	
1.8 A	In aria (*)	PREDISPOSTO	105	RP4+QSR	
1.8 B	In aria (*)	PREDISPOSTO	105	RP4+QSR	
1.9	In aria (*)	PREDISPOSTO	105	RP4+QSR	
1.10	In aria (*)	PREDISPOSTO	105	RP4+QSR	
1.11	In aria (*)	PREDISPOSTO	70	RP4+QSR	
1.12	In aria (*)	n.1 ICA 18-1700	105	RP2+QSR1	
1.14 A	In aria (*)	n.1 ICA 18-2200	70	RP11+QSR2	
1.14 B	In aria (*)	n.1 ICA 18-1700	70	RP11+QSR2	

(*) nell'intercapedine tra pavimento esistente e nuovo pavimento in legno galleggiante
PER L'ESECUZIONE DELL'IMPIANTO OCCORRE ATTENERSI ALLE ISTRUZIONI DEI COSTRUTTORI COORDINANDO GLI INTERVENTI