
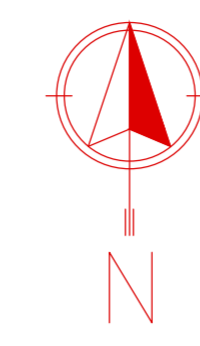
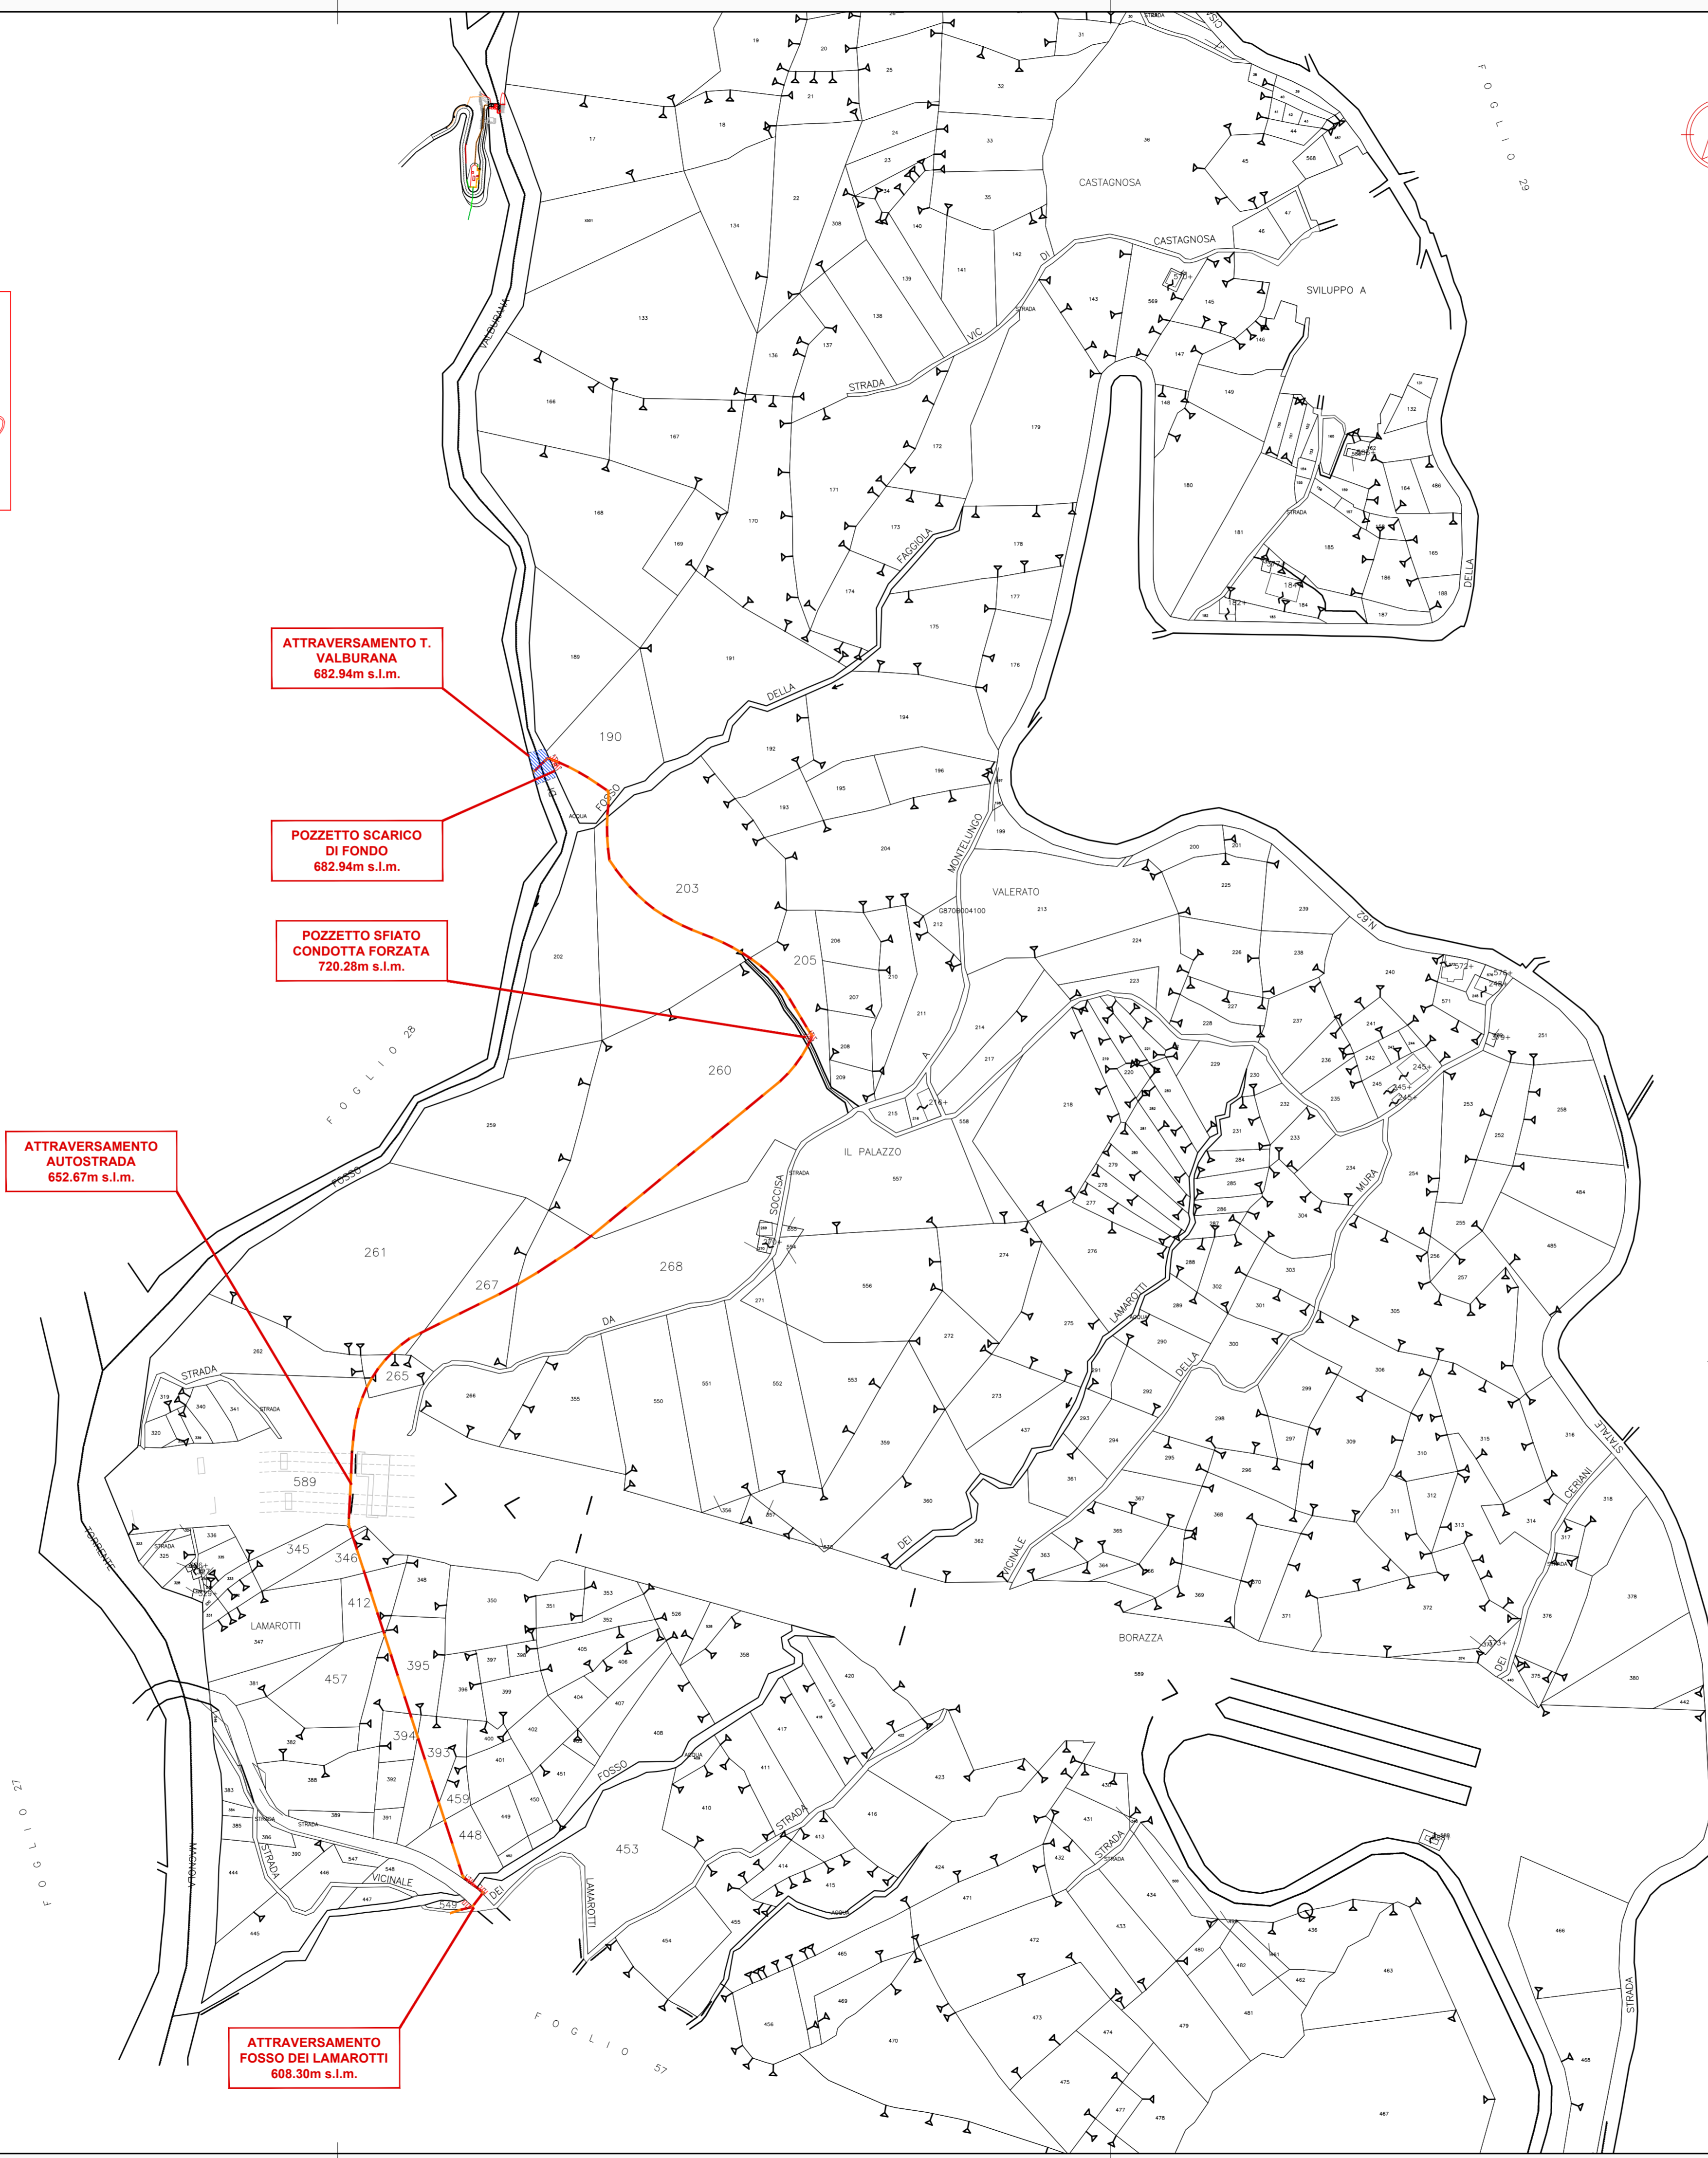


QUADRO DI UNIONE

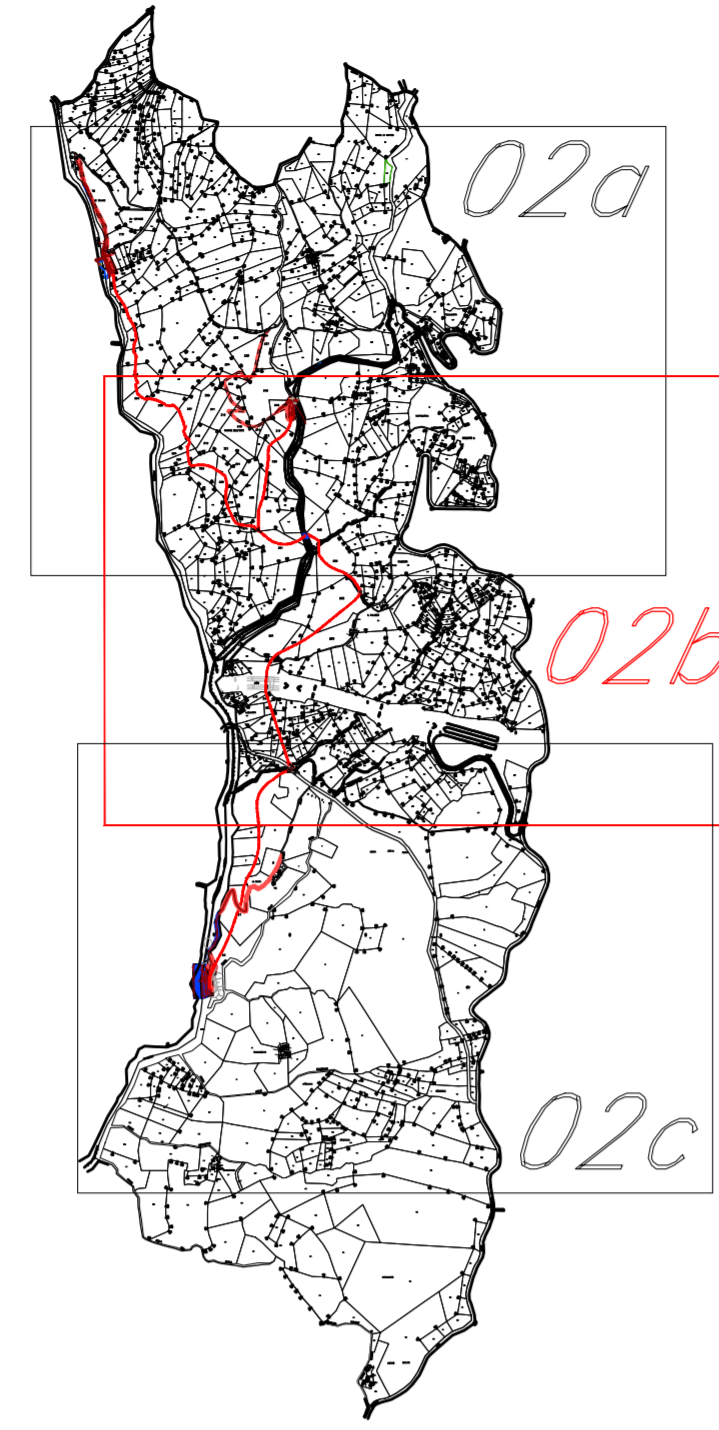

LEGENDA

- CONDOTTA FORZATA DA PRESA VALBURANA IN ACCIAIO diam.250mm
- CONDOTTA FORZATA DA PRESA VALBURANA IN ACCIAIO diam.300mm
- CONDOTTA FORZATA DA PRESA MAGRIOLA IN ACCIAIO diam.600mm
- CONDOTTA FORZATA A.S. DN 550 INTERRATA
- AREE CENSITE CATASTALMENTE COME DEMANIALI
- AREE CENSITE COME NON DEMANIALI

Opera	Comune	Foglio	Particella	Insediata	Estensione mq	Sviluppo ml
QUADRO ATTRAVERSAMENTO T. VALBURANA	Pontremoli	41	accque dem.	SERVIZIO ACQUEDOTTO	188	
	Pontremoli	41	190	SERVIZIO ACQUEDOTTO	30	41
CONDOTTA FORZATA A.S. DN 500	Pontremoli	41	accque dem.	SERVIZIO ACQUEDOTTO		5
	Pontremoli	41	203	SERVIZIO ACQUEDOTTO		118
PUNTO DI SFILATO	Pontremoli	41	205	SERVIZIO ACQUEDOTTO		61
	Pontremoli	41	260	SERVIZIO ACQUEDOTTO	25	180
CONDOTTA FORZATA A.S. DN 500	Pontremoli	41	268	SERVIZIO ACQUEDOTTO		48
	Pontremoli	41	267	SERVIZIO ACQUEDOTTO		58
ATTRAVERSAMENTO AUTOSTRADA	Pontremoli	41	261	SERVIZIO ACQUEDOTTO		23
	Pontremoli	41	265	SERVIZIO ACQUEDOTTO		23
CONDOTTA FORZATA A.S. DN 500	Pontremoli	41	589	SERVIZIO ACQUEDOTTO		79
	Pontremoli	41	345	SERVIZIO ACQUEDOTTO		4
CONDOTTA FORZATA A.S. DN 500	Pontremoli	41	346	SERVIZIO ACQUEDOTTO		21
	Pontremoli	41	412	SERVIZIO ACQUEDOTTO		34
CONDOTTA FORZATA A.S. DN 500	Pontremoli	41	457	SERVIZIO ACQUEDOTTO		7
	Pontremoli	41	395	SERVIZIO ACQUEDOTTO		45
CONDOTTA FORZATA A.S. DN 500	Pontremoli	41	394	SERVIZIO ACQUEDOTTO		13
	Pontremoli	41	393	SERVIZIO ACQUEDOTTO		58
CONDOTTA FORZATA A.S. DN 500	Pontremoli	41	459	SERVIZIO ACQUEDOTTO		10
	Pontremoli	41	448	SERVIZIO ACQUEDOTTO		34
CONDOTTA FORZATA A.S. DN 500	Pontremoli	41	448	SERVIZIO ACQUEDOTTO	15	34
	Pontremoli	41	accque dem.	SERVIZIO ACQUEDOTTO		4
TORRENTE VALLE DEI LAMAROTTI	Pontremoli	41	453	SERVIZIO ACQUEDOTTO	15	4
	Pontremoli	41	accque dem.	SERVIZIO ACQUEDOTTO		9
TORRENTE VALLE DEI LAMAROTTI	Pontremoli	41	549	SERVIZIO ACQUEDOTTO		17
	Pontremoli	41	accque dem.	SERVIZIO ACQUEDOTTO		8

PROVINCIA DI MASSA CARRARA
 Comune di Pontremoli

San Giorgio Srl

IMPIANTO IDROELETTRICO
MAGRIOLA
 sul torrente Magriola

PROGETTO PER L'OTTENIMENTO
DELL'AUTORIZZAZIONE UNICA
 AI SENSI DEL D.L.GS. 387/03

10/05/2013		PRIMA STESURA
Data		Descrizione dell'aggiornamento
Progettazione a cura di:		Con la collaborazione di:
San Giorgio S.r.l. Via Mezzani, 21 54027 Pontremoli (MS) info@sanorgio.it		SOLIDeng S.r.l. Piazza Matteotti, 1/10 55047 Sesto San Giovanni (PT) info@solideng.it - www.solideng.it
Contenuto della tavola:		Tavola
PLANIMETRIA CATASTALE - FOGLIO 41		18b
		Scala 1:2.000
Il Progettista:		Il Proponente: